
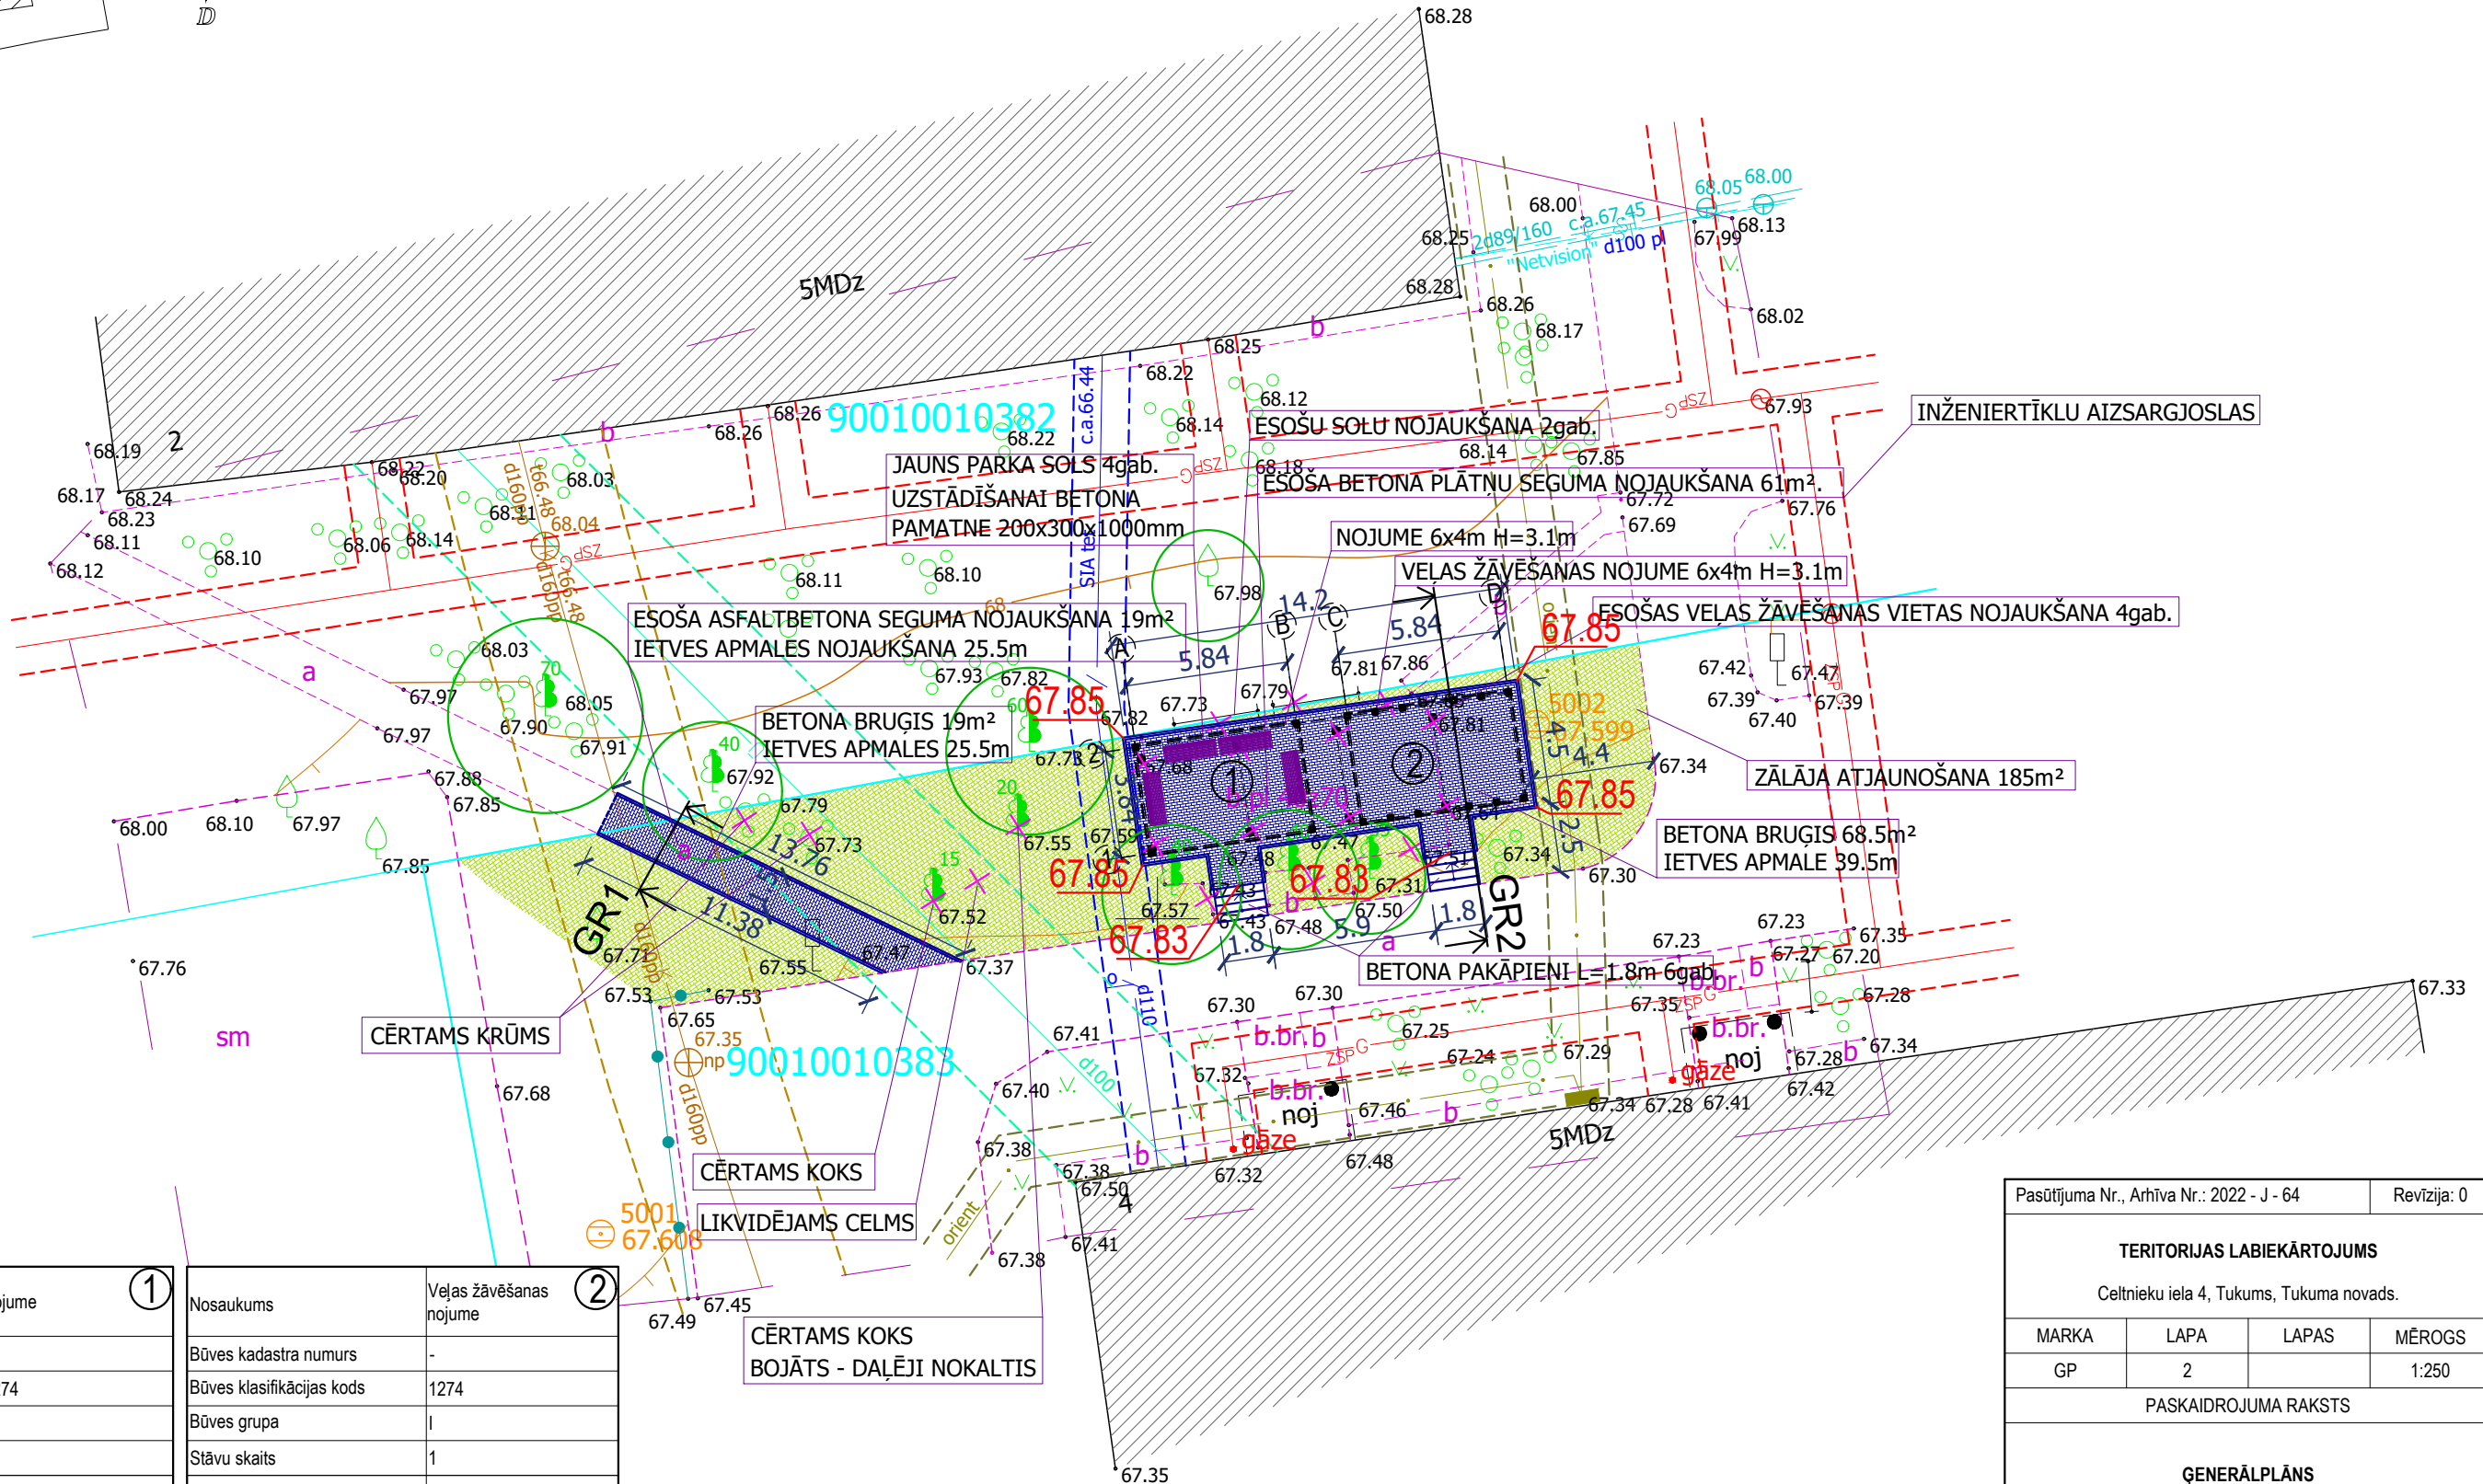


# OBJEKTA IZVIETOJUMA SHĒMA

# ĢENERĀLPLĀNS

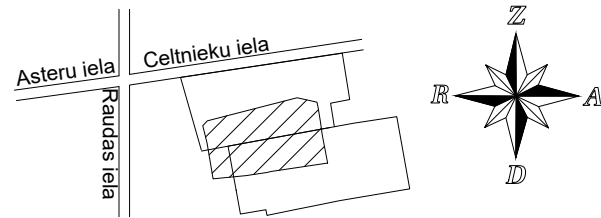

x=314750  
y=448750

| Nosaukums                 | Nojume ① |
|---------------------------|----------|
| Būves kadastra numurs     | -        |
| Būves klasifikācijas kods | 1274     |
| Būves grupa               | I        |
| Stāvu skaits              | 1        |
| Virzemes stāvi            | 1        |
| Pazemes stāvi             | 0        |
| Apbūves laukums (ēka)     | 24.0 m²  |
| Būvtilpums                | -        |
| Kopējā platība            | 23.9 m²  |
| Apbūves augstums          | 3.1 m    |
| Ugunsnoturības pakāpe     | U3       |

| Nosaukums                 | Veļas žāvēšanas nojume ② |
|---------------------------|--------------------------|
| Būves kadastra numurs     | -                        |
| Būves klasifikācijas kods | 1274                     |
| Būves grupa               | I                        |
| Stāvu skaits              | 1                        |
| Virzemes stāvi            | 1                        |
| Pazemes stāvi             | 0                        |
| Apbūves laukums (ēka)     | 24.0 m²                  |
| Būvtilpums                | -                        |
| Kopējā platība            | 23.9 m²                  |
| Apbūves augstums          | 3.1 m                    |
| Ugunsnoturības pakāpe     | U3                       |

|   |               |             |        |
|---|---------------|-------------|--------|
| Pasūtījuma Nr., Arhīva Nr.: 2022 - J - 64     |               | Revīzija: 0 |        |
| <b>TERITORIJAS LABIEKĀRTOJUMS</b>             |               |             |        |
| Celtnieku iela 4, Tukums, Tukuma novads.      |               |             |        |
| MARKA   | LAPA          | LAPAS       | MĒROGS |
| GP  | 2             |             | 1:250  |
| PASKAIDROJUMA RAKSTS                          |               |             |        |
| <b>ĢENERĀLPLĀNS</b>                           |               |             |        |
| SIA "JAUNPILS PROJEKTS"<br>Būvķ.Reģ.Nr.9278-R |               |             |        |
| DAĻAS VAD.                                    | ERVINS AULIŅŠ |             |        |
| IZSTRĀDĀJA                                    | ERVINS AULIŅŠ |             |        |