


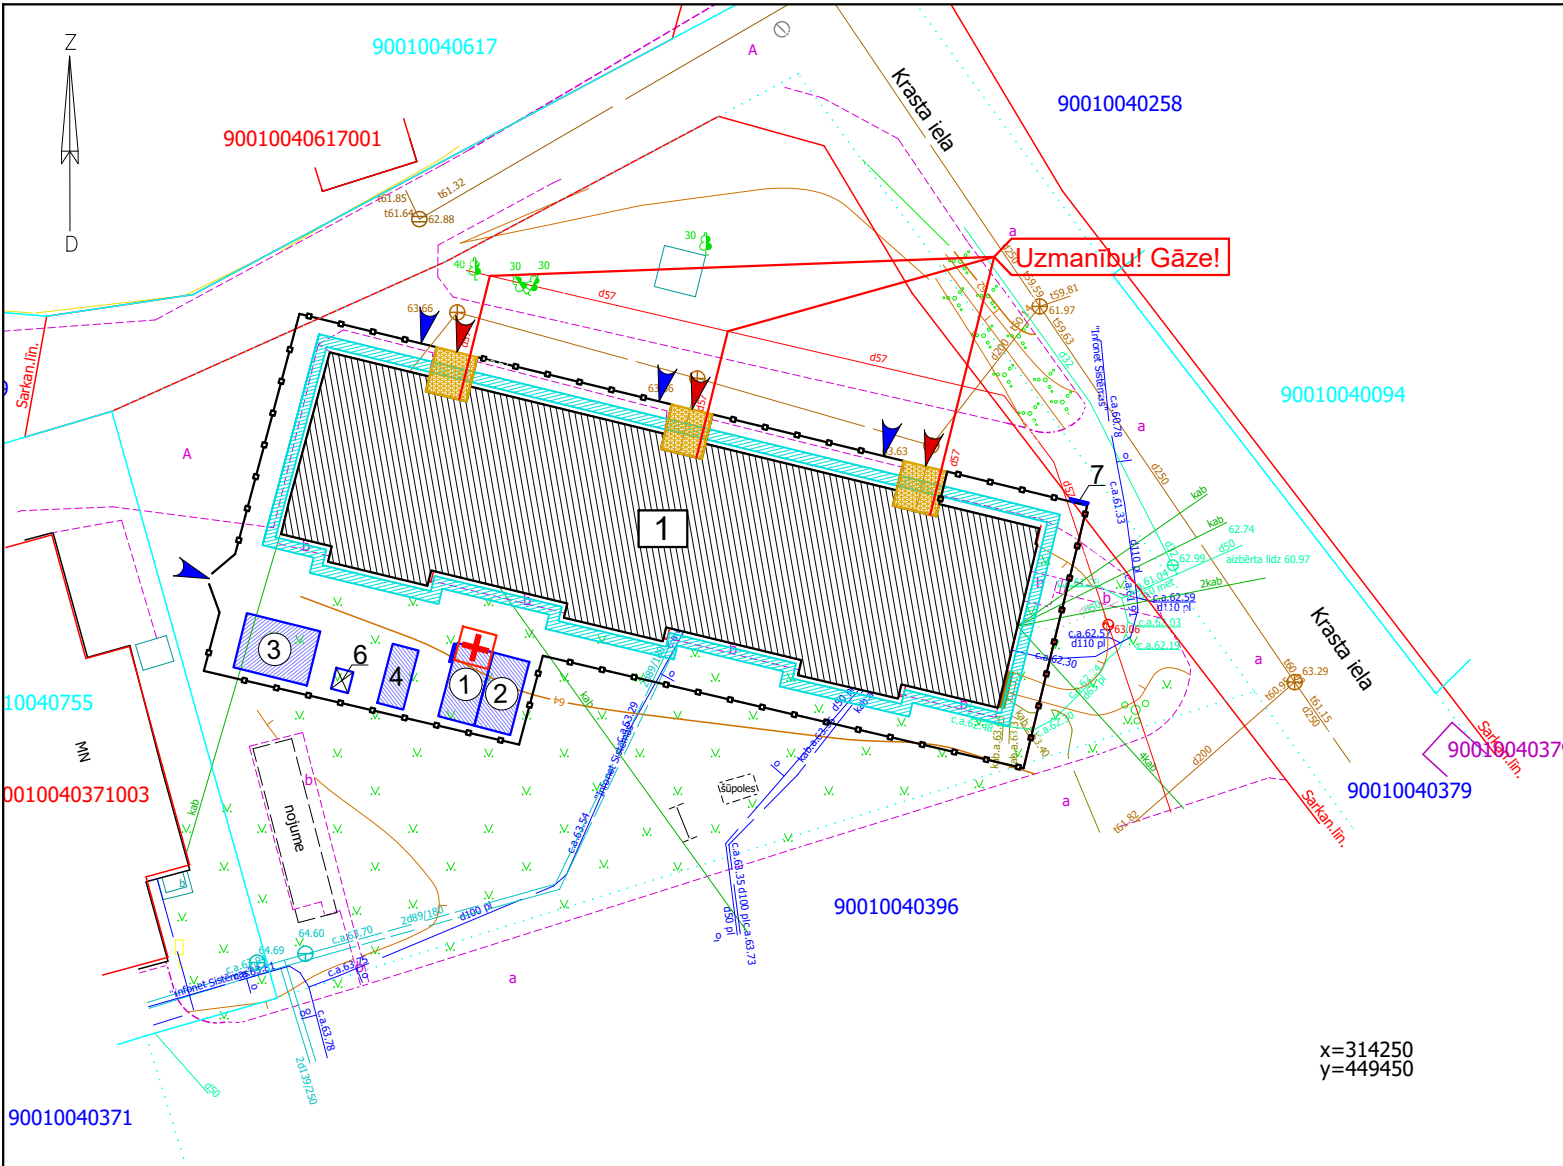

Darba aizsardzības tāfele "DT1"



PROJEKTĀ TIKA IEVĒROTI SEKOJOŠI
NORMATĪVI UN NOTEIKUMI:

MK noteikumi Nr.500 "Vispārīgie būvnoteikumi";
MK noteikumi Nr.529 "Ēku būvnoteikumi";
LBN 202-18 "Būvniecības ieceres dokumentācijas noformēšana";
LBN 201-15 "Būvju ugunsdrošība";
LBN 003-19 "Būvklimatoloģija";
LBN 200-21 "Būvju vispārīgo prasību būvnormatīvs";
LBN 002-19 "Ēku norobežojošo konstrukciju siltumtehnika"

VISPĀRĒJĀS PIEZĪMES UN NORĀDĪJUMI

- 1) Ēkas atjaunošanas projekts izstrādāts saskaņā ar LR spēkā esošiem būvnormatīviem un citiem spēkā esošajiem tehniskajiem noteikumiem un rekomendācijām;
- 2) Pēc MK noteikumiem Nr. 326 "Būvju klasifikācijas noteikumi" - 11220103 daudzdzīvokļu 3-5 stāvu mājas;
- 3) Augstuma atzīmes, piesaistes, izmēri doti metros.
- 4) Galvenajam būvuzņēmējam jānodrošina savlaicīga būvgružu izvešana no būvlaukuma teritorijas uz attiecīgo atkritumu savākšanas vietu, ar kuru noslēgts līgums. Pēc būvdarbu pabeigšanas jāatjauno zaļā zona un apstādījumi sākotnējā stāvoklī un jāveic objekta ģenerāltīrīšana.

DARBU ORGANIZĒŠANAS SHĒMA
M 1:500

Nr.p.k.	Nosaukums	Piezīmes
1.	Daudzdzīvokļu dzīvojamā ēka	2. grupa

TEHNISKIE-EKONOMISKIE RĀDĪTĀJI		
1.	zemes gabala platība	
	kad.nr. 90010040396	0,2608 ha
2.	apbūves laukums	614,9 m²
3.	stāvu skaits	
	- virszemes	4
	- pazemes	1
4.	kopējā platība	2395,1 m²
	- lietderīgā platība	1810,8 m²
	- koplietošanas palīgtelpas	- m²
5.	ēkas kubatūra	7890,0 m³
6.	ēkas ugunsnoturības pakāpe	U1a
7.	ēkas augstums (dzega)	12,94 m
8.	būvgružu apjoms	45,0 m³

Apzīmējumi:

PIEŅEMTAIS APZĪMĒJUMS	NOSAUKUMS
	Zemes gabala robeža
	Atjaunojamā ēka
	leejas ēkā
	Būvlaukuma nožogojums
	leeja būvlaukumā
①	Strādājošo sadzīves telpa
②	Slēgta inventāra noliktava
③	Būvmateriālu pagaidu novietne
④	Būvgružu konteineris
5	Ugunsdzēsības inventāra stands
6	Biotualete
7	Būvtāfele + DT1
	Medicīniskās aptiecināšanas atrašanās vieta
	Gājēju tunelis/ nojume
	Sastatnes

Reģ. Nr. 40103925867, Būvkom. Reģ. Nr.12954, Bīķernieku iela 22, Rīga, LV-1006 info@siltienami.lv, +37122547997		 Silti un Energoefektīvi		Objekts: Daudzdzīvokļu dzīvojamās ēkas atjaunošana Adrese: Krasta iela 1, Tukums		
Dat.	01.04.2026			Pasūtītājs: SIA "Tukuma nami" Reģ. Nr. 40003397810 Kurzes iela 9, Tukums, LV-3101	Stadija	Lapa
B.p.v./b.p.d.v.	Māris Banders				Pasūt. nr.	Lapas
Izstrādāja	Anete Eisaka				Arhīva nr.	1
				Rasējums: Darbu organizēšanas shēma	K1/ 2025-10	Mērogs
					10/25	1:500

SKAIDROJOŠS APRAKSTS DARBU ORGANIZĒŠANAI

1. Pirms būvdarbu sākšanas nepieciešams veikt būvlaukuma norobežošanu, būvtāfeles un brīdinošo zīmju uzstādīšanu. Būvlaukumu nožogot ar 2 m augstu būvdarbu žogu. Uz žoga redzamās vietās izvietot brīdinošus uzrakstus, ierīkot materiālu nokrautuvi. Žogam jābūt stingram no metāla vairogiem. Pieļaujamās spraugas līdz 15 cm. Autotransporta pieļaujamais ātrums būvlaukumā 5 km/h. Žoga iekšējā teritorijā izvieto pagaidu ēkas un būves. Pagaidu ceļi būvlaukumā speciāli nav veidoti.
2. Būvdarbu laikā ar rīkojumu norīkot atbildīgo būvdarbu vadītāju, kurš pastāvīgi atrodas būvlaukuma teritorijā un seko pareizai darbu izpildei. Objektā ar rīkojumu jābūt noformētam atbildīgajam speciālistam par darba drošības noteikumu stingru ievērošanu veicot būvdarbus. Norīkot atbildīgo personu, kura sekos, lai būvniecības laikā bīstamā zonā neatrastos nepiederošas personas.
3. Pagaidu elektroenerģijas un ūdensvada pieslēgumu paredzēt no ēkā esošiem tīkliem, pieslēgšanos precizēt uz vietas, saskaņot ar pasūtītāju. Resursu patēriņam uzstādāmi skaitītāji.
4. Pirms darbu uzsākšanas celtniecības darbu uzņēmējs izstrādā darbu veikšanas projektu (DVP) un saskaņo to ar pasūtītāju. Visas atkāpes no DVP jāsaņem ar pasūtītāju.
5. Cilvēku pārvietošanās celtniecības zonā aizliegta.
6. Pie ieejām ēkā izbūvēt gājēju tuneļus/nojumes.
7. Katras darba dienas beigās objekts ir atstājams tādā stāvoklī, lai netiktu apdraudēta trešo personu drošība un īpašums.
8. Sastatnes noklāt ar aizsargsietu.
9. Būvlaukuma teritorijā ir esošās komunikācijas. Tās ir jānorāda ar zīmēm un uzrakstiem. **Nepieciešamības gadījumā nodrošināt piekļuvi būvlaukumā esošajām inženierkomunikācijām.**
10. Ēka būvniecības laikā tiek ekspluatēta.
11. Visi būvdarbi veicami ievērojot LR MK 25.02.2003. noteikumus Nr. 92 "Darba aizsardzības prasības, veicot būvdarbus".
12. Būvlaukuma bīstamās zonas un transporta kustības zonas jānodrošina ar uzrakstiem, brīdinājuma zīmēm un signāliem.
13. Būvuzņēmējs ir tiesīgs DOP risinājumus precizēt atbilstoši sevis izvēlētai būvniecības tehnoloģijai, pieejamiem celtniecības palīgīdzekļiem, tehnikai.
14. Precizējot DOP un DVP projektus, kā arī veicot būvdarbus ievērot spēkā esošos normatīvos aktus.
15. Visus iebūvējamus materiālus izvēlēties/ apstrādāt atbilstoši LBN prasībām. Ievērot materiālu un izstrādājumu ražotāja norādījumus. Uzglabāt atbilstoši ražotāju norādījumiem.
16. Darbus veikt sertificētu amatu meistaru vadībā.
17. Piebraukšana būvlaukumam ir paredzēta pa esošiem ceļiem.
18. Būvlaukuma ceļi, darba vietas, evakuācijas ejas un pievedceļus darba vietām regulāri jātīra un jāuztur kārtībā.
19. Esošo jumta segumu - azbestcimenta viļņotās loksnes paredzēts demontēt izmantojot pacelāju.
20. Azbestcimenta loksnes utilizēt atbilstoši Ministru kabineta noteikumu Nr.301 "Noteikumi par azbesta un azbesta izstrādājumu ražošanas radīto vides piesārņojumu un azbesta atkritumu apsaimniekošanu" noteiktajām prasībām azbesta atkritumu apsaimniekošanai, t.i.: iepakojšanai, marķēšanai, transportēšanai, uzglabāšanai un apglabāšanai polygonā.