

Pielikums Nr. 1

Inventarizācijas
dokumenti dabā
pārbaudīti un
izmaiņas izpildītas
«*08.*» *01.* 19*99.* g.
Izpild. *[Signature]*
Pārbaud. *[Signature]*

KOPIJA

Latvijas Republika
VZD Tukuma raj. nod.
Nekustamā īpašuma vērtēšanas birojs
Inventarizācijas lieta Nr. 1604.

Krievu iela 20

THKHMŠ

Namīpašuma kartīte

1a forma

Šnieku un lietotāju kategorija	Namīpašumu adrese	Grupa (kvartāls)
<i>Pašv.</i>	<i>Kurximas</i> ielā	Grunts (fonds) <i>1604</i>
<i>1960</i>	N ^o <i>20</i>	Pilsēta, pagasts <i>Jūrmala</i>
		Rajons <i>Jūrmala</i>
		Kartīte sastādīta 19 <i>98</i> . g. <i>08.01.</i>

I Uz zemes gabala atrodošos celtņu īpašnieki

Īpašnieka nosaukums	Īpašuma tiesību pamats un nosacījumi
2 <i>Jūrmala pilsētas dome</i>	3 <i>Īpašuma tiesību dokumenti nav uzskaitīti.</i>

II Uz zemes gabala atrodošos celtņu lietotāji

Lietotāja nosaukums	Lietošanas tiesību pamats un nosacījumi
2 <i>C.p.</i>	3

III Zemes gabala eksplīkācija (m²)

Apbūvētais laukums	Neapbūvētais laukums								Visas zemes gabala laukums
	pagalms		sakņu dārzs	augļu dārzs	apstādījumi	pārējais laukums		kopā neapbūv. laukums	
	bruģēts	nebruģēts							
2	3	4	5	6	7	8	9	10	11
416	Nau ximis gabala robežu pārsn.								

IV Aptīrāmais laukums (m²)

Ielas teritorija								Tramvaju josla	Pagalms			Kāpņu telpas		Gaitēņi
braucamā josla			ietves				apstādījumi		bruģēts	nebruģēts	apstādījumi			
bruģēta		nebruģēta	bruģētas		nebruģētas							mūra	koka	
I kat.	II kat.		I kat.	II kat.	I kat.	II kat.								
2	3	4	5	6	7	8	9	10	11	12	13	14	15	16

V Uz zemes gabala atrodošās celtnes


[illegible]

[illegible]

eizē
rtiba

2


jā

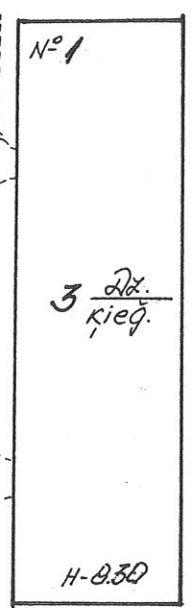


KHXemes iela

Kopija pareiza


Pasūtītājs:		Lose:		KHXemes iela 20	
Līgums:				THKHM5	
M 1:500				Lapa Nr.	Lapu skaits
Galv. inžen.		Situācijas plāns			
Pārbaudīt	L. Arne			Vē.D THKHM5 nod.	
Izpildītājs	A. Dišlere	08.01.1998.		N.I.V.B.	

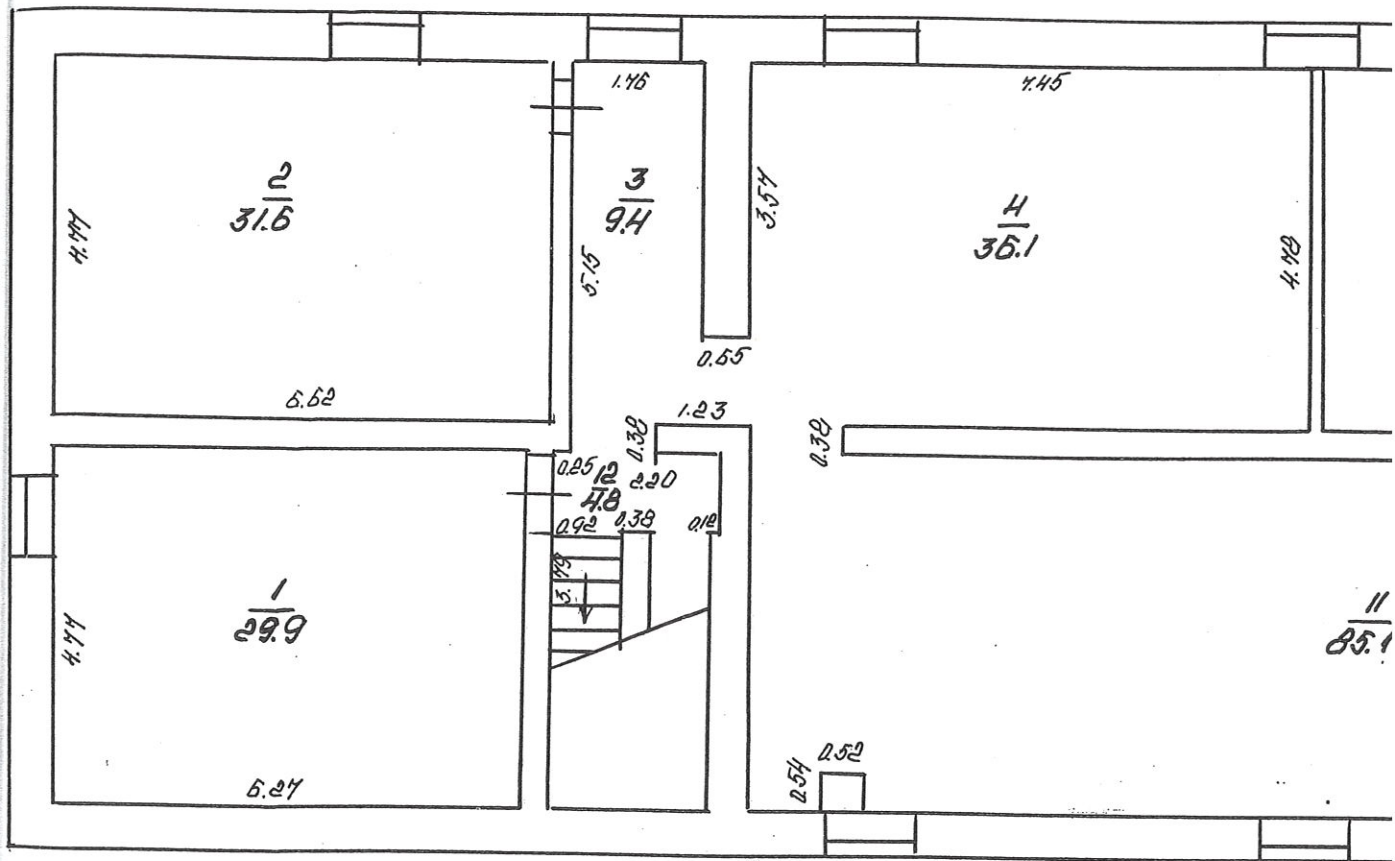


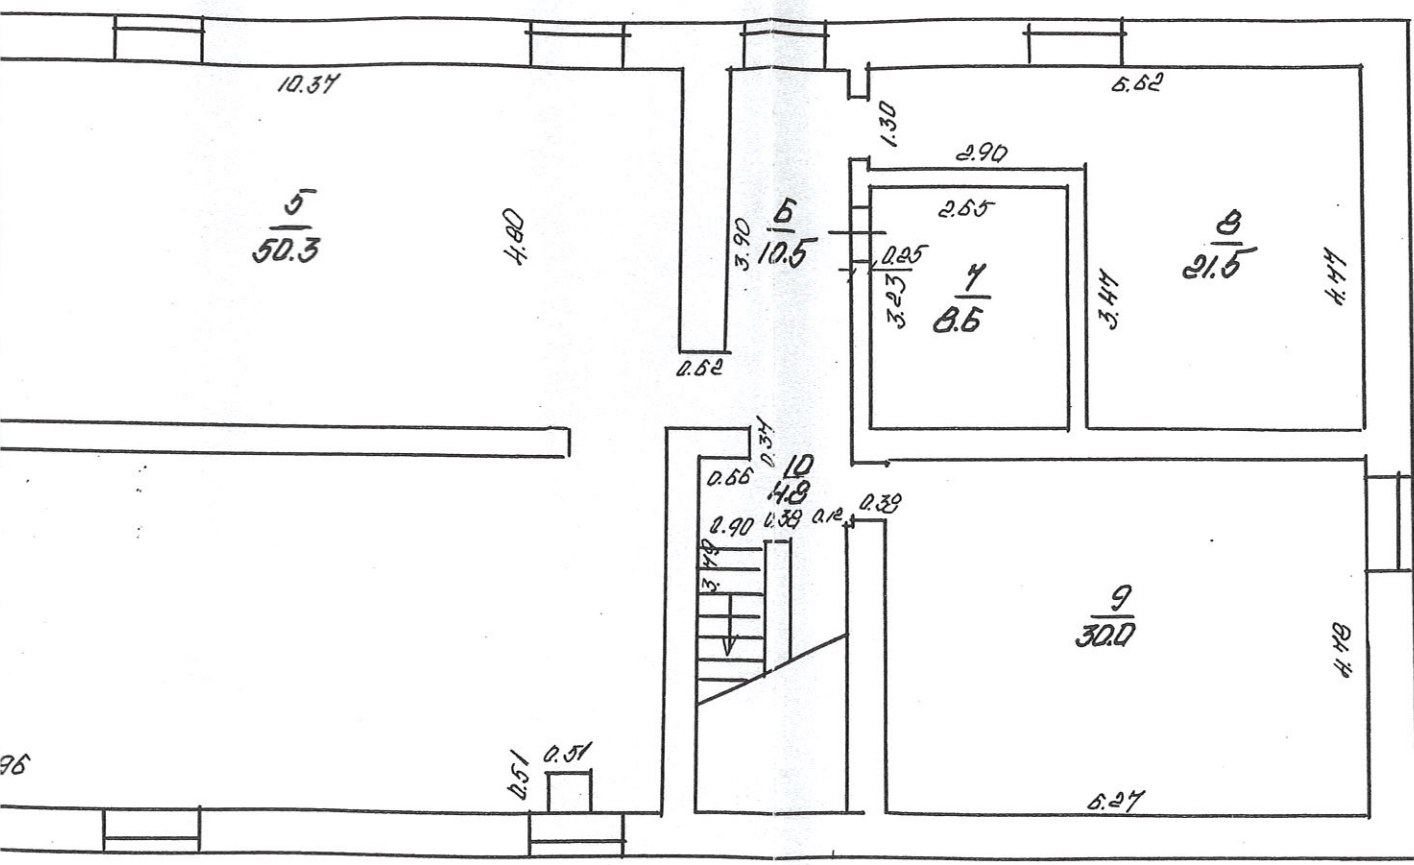

Kopija pareiza


Pasūtītājs:		Adrese: <u>Krievu iela 20</u>		
Līgums:		<u>THKHM5</u>		
M 1:100	<u>H-2.00</u>	Celtne № <u>1</u> <u>pagraba stāva plāns</u>	Lapa Nr.	Lapu skaits
Galv. inžen.			<u>120 THKHM5 nod.</u> <u>N113</u>	
Pārbaudīt				
Izpildītājs	<u>A. Dislere</u>			
		<u>09.01.1999.</u>		

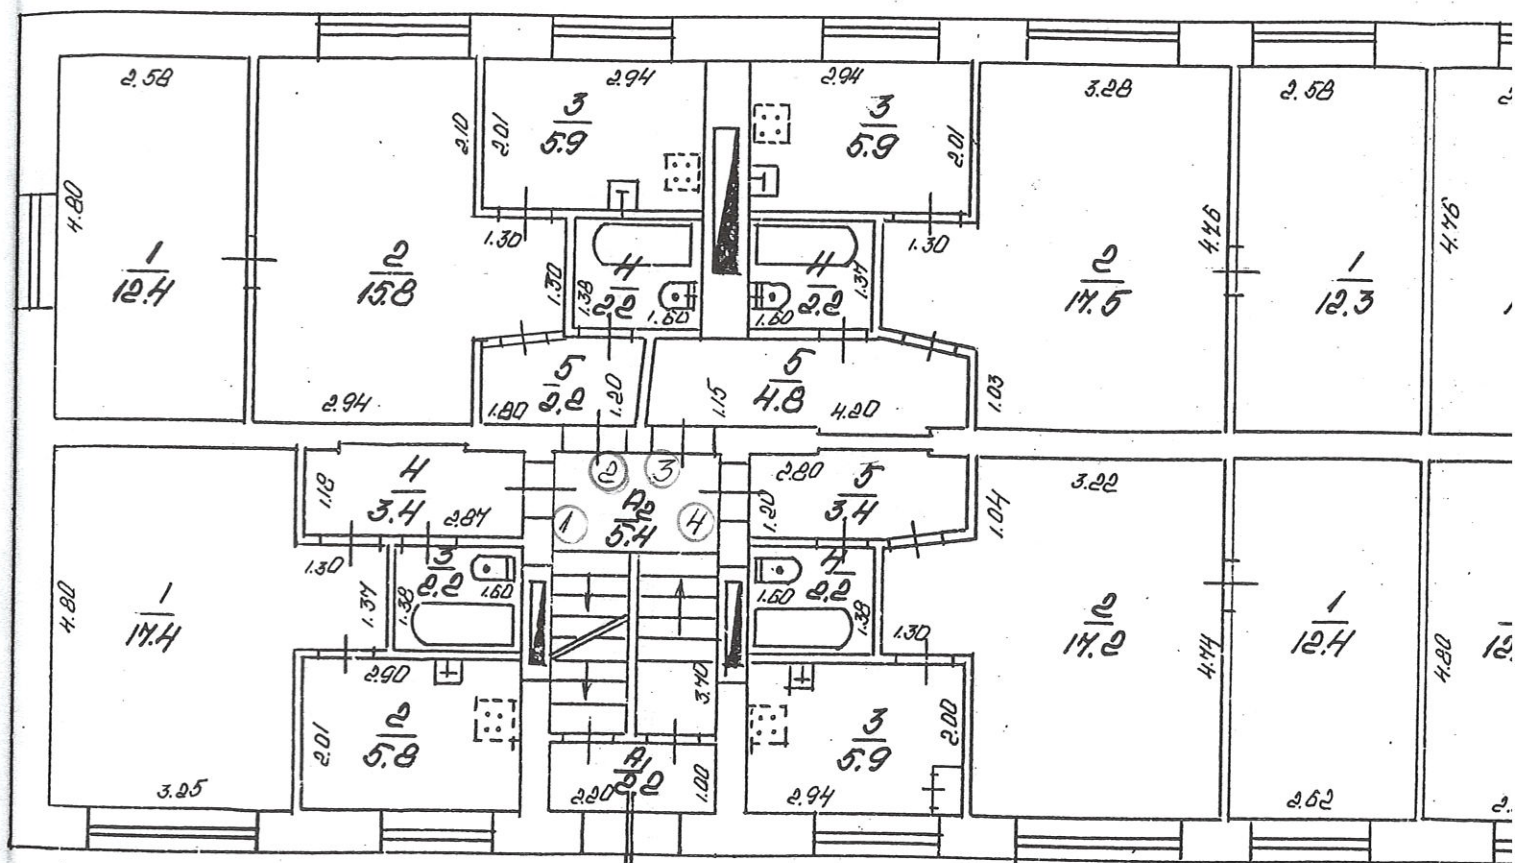


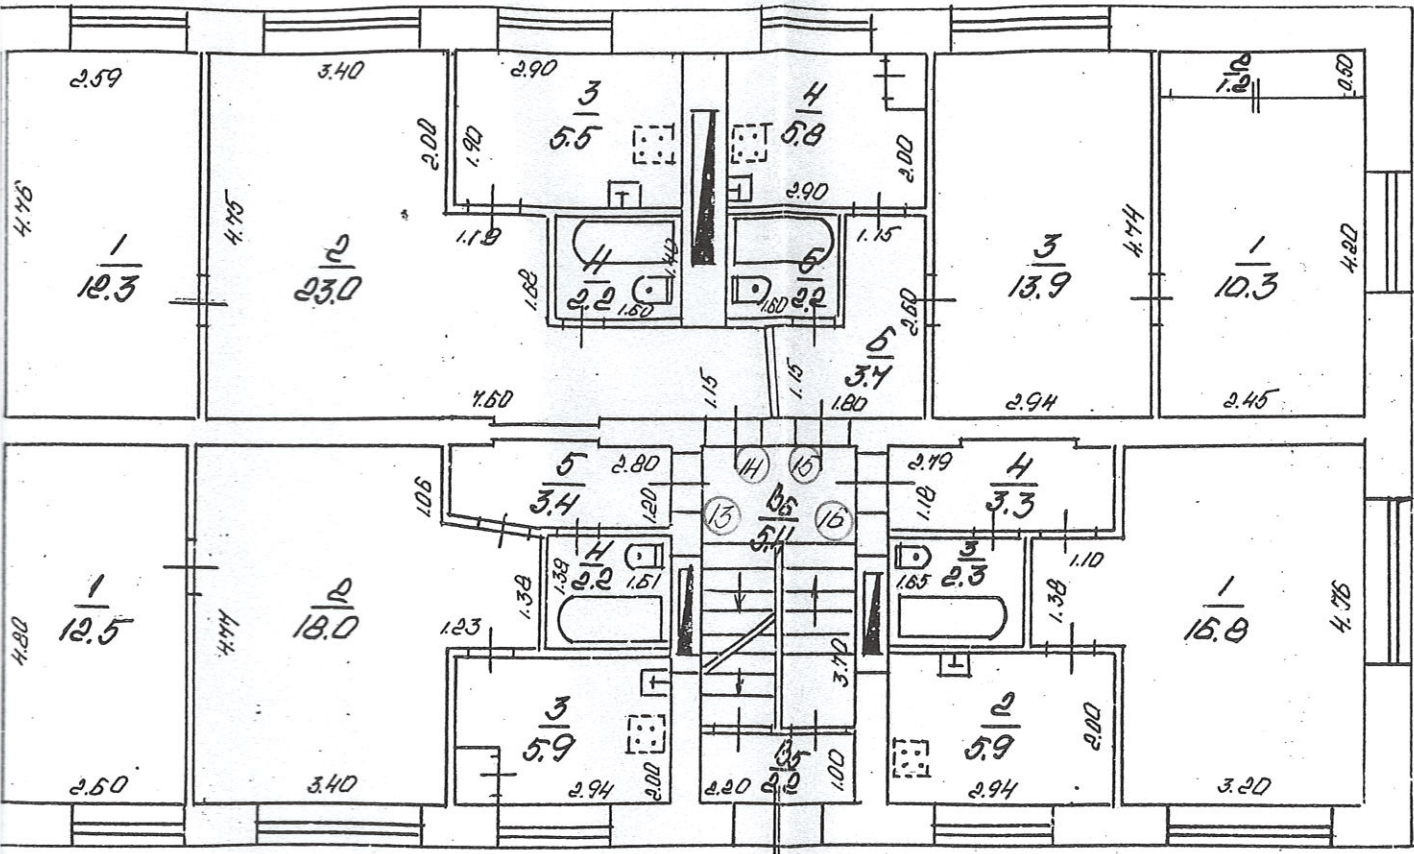

Plūmē
Kopija pareiza


Pasūtītājs:		Adrese: <u>Kurxemes iela 20</u>		
Līgums:		<u>THKHM</u>		
M 1:100	<u>H-2.50</u>	Celtno Nr <u>1.</u> <u>1.</u> stāva plāns	Lapa Nr.	
Galv. inženieris:			Lapu skaits	
Pārbaudījis:			Vēd THKHM nod. <u>N.V.B.</u>	
Izpildījis: <u>A. Dišlere</u>	<u>28.01.1998.</u> <i>Plūmē</i>			

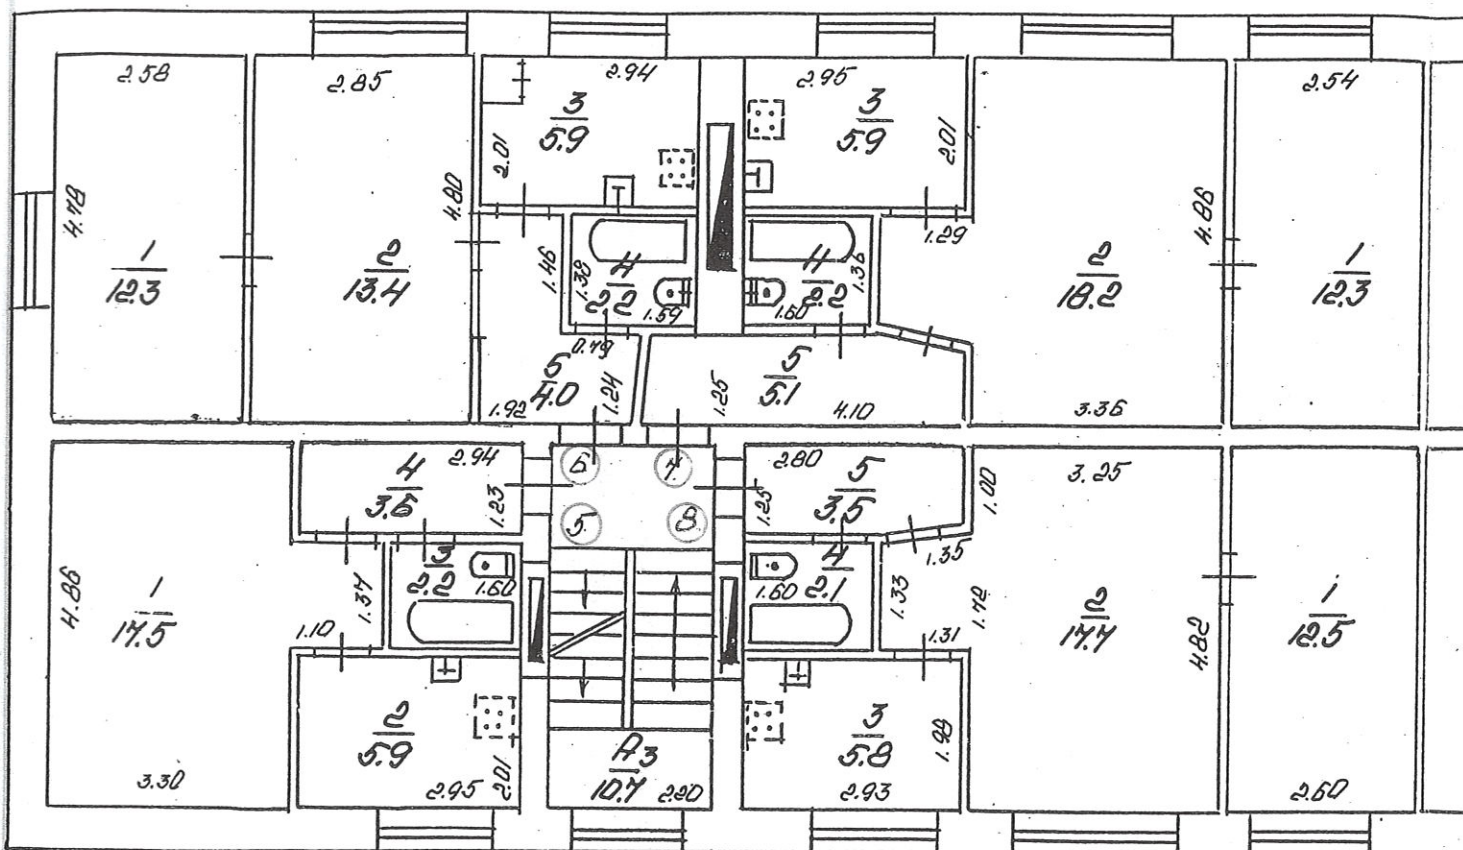


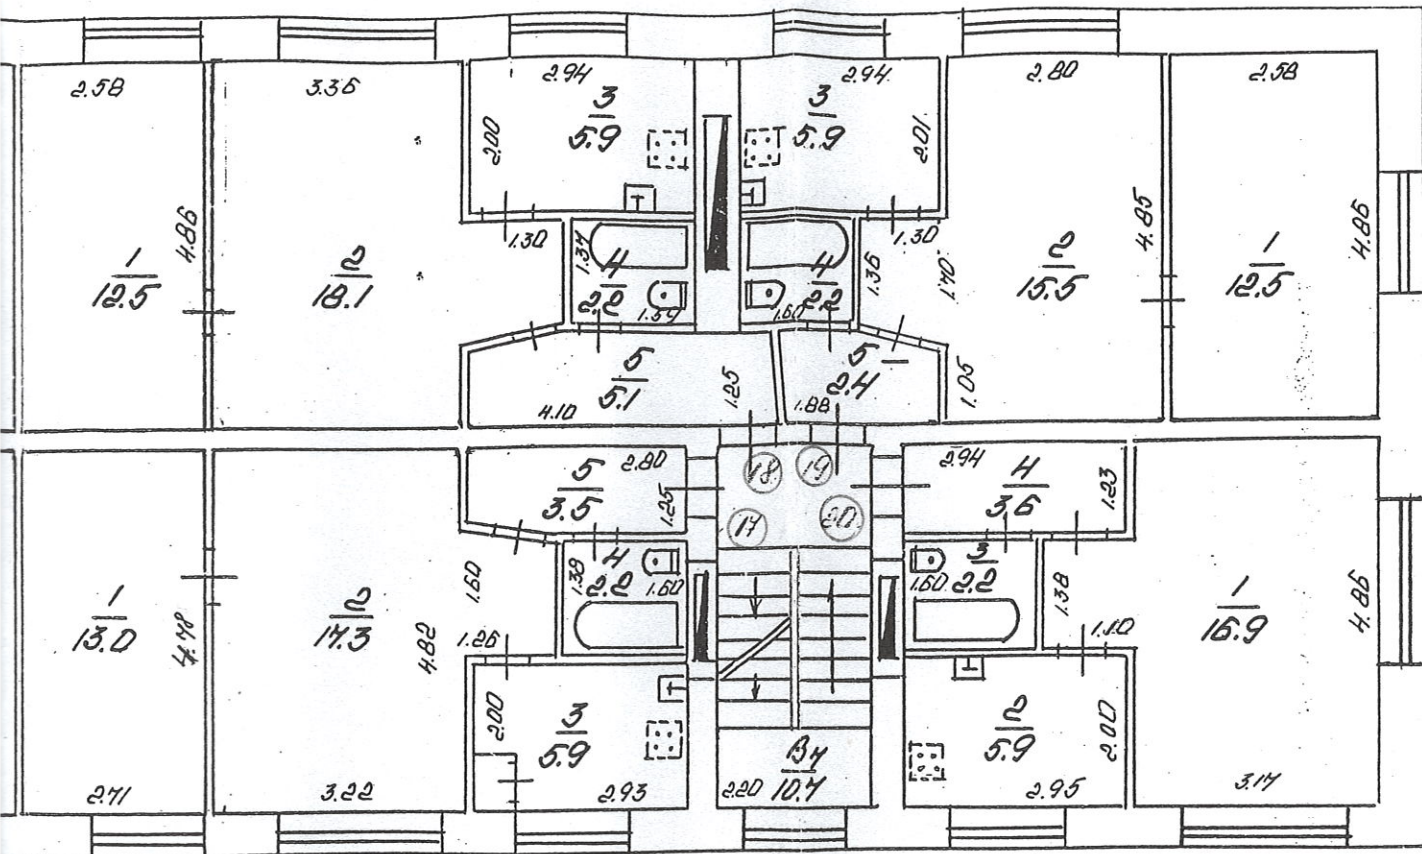

Plūm.
Kopija pareiza

Pasūtītājs:		Adrese: <i>Kņiņemes iela 20</i>	
Līgums:		<i>THKHM5</i>	
100	<i>H-245</i>	Celtnes Nr. <i>1</i>	Lapa Nr.
			Lapu skaits
Calv.		<i>2</i> stāva plāns	<i>120 THKHM5 nod.</i>
Pā:			<i>NIV3</i>
Izpild: <i>A. Dišlere</i>	<i>08.01. 1999.</i>		<i>Plūm.</i>

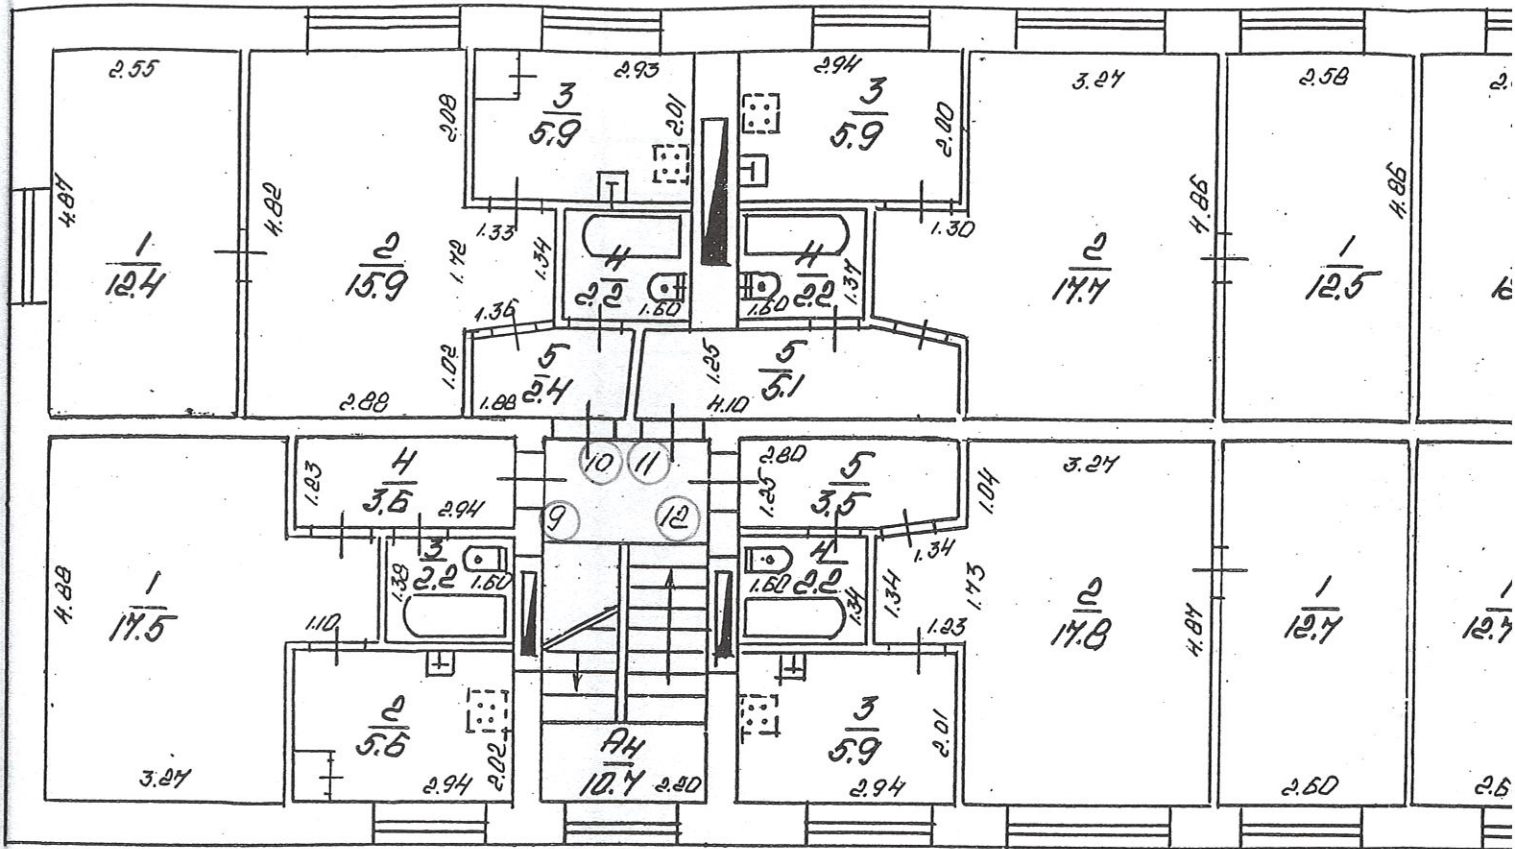

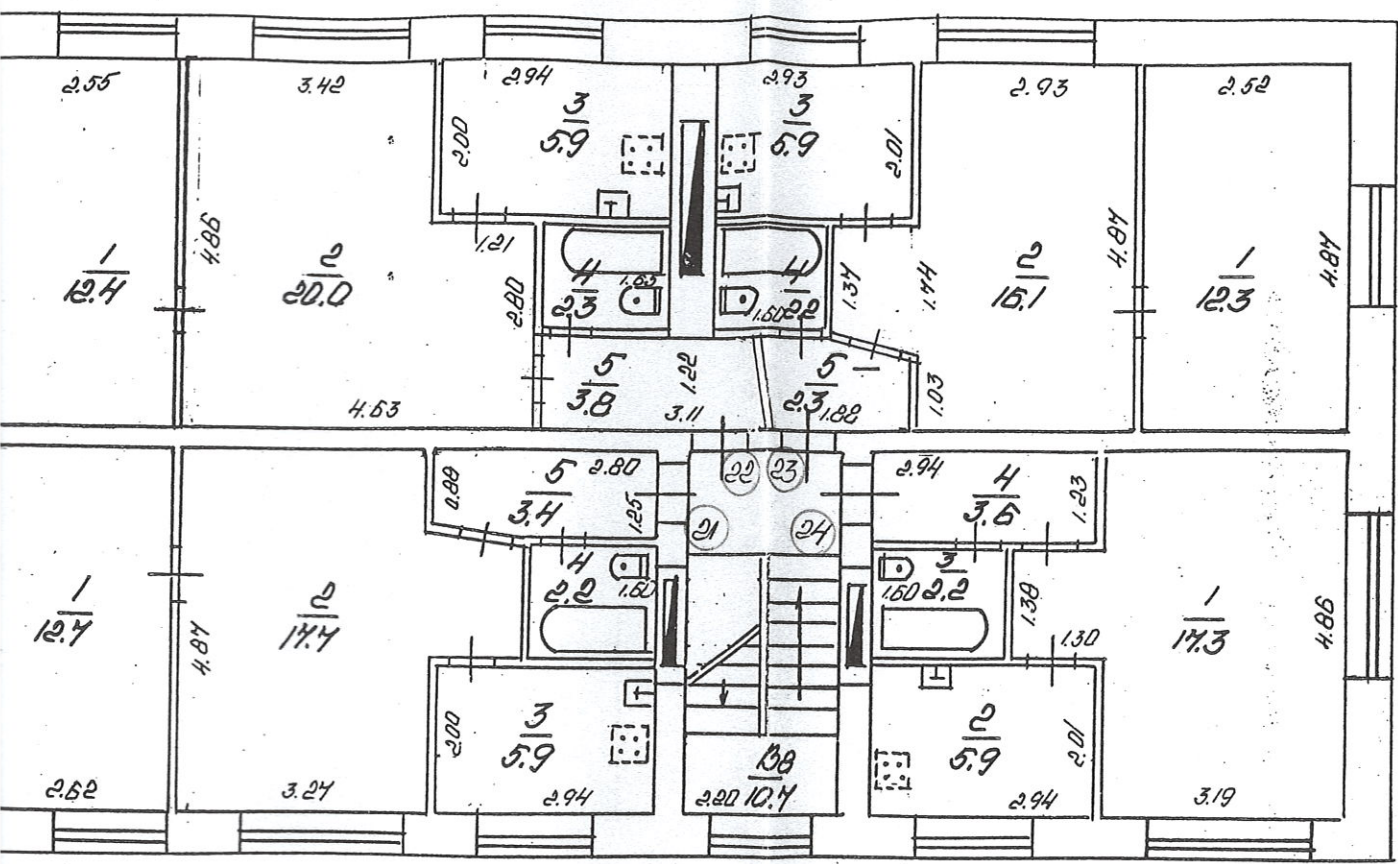

Plūmē
Kopija pareiza

Pasūtītājs:		Adrese: <i>Kņiņemes iela 20</i>	
Līgums:		<i>TĪKHM</i>	
100	<i>H-2.45</i>	Celne Nr. <i>1</i>	Lapa Nr. <i>3</i> Lapu skaits <i>3</i>
Gatve		3 stāva plāns	<i>IZD TĪKHM nod. NTVB</i>
Pārē			
Izpilds	<i>A. Dišlere</i> <i>08.01.1998.</i> <i>Plūmē</i>		

PLĀNA EKSPLIKĀCIJA CELTNEI Nr. 1Namīpašuma adrese Kullesmales iela 20, Tukums

Dzīvokļa Stāvs N ^o	Telpu Nr.	Telpu nosaukumi	Laukums pēc iekšējiem izmēriem m ²					Telpu iekš. augstums m
			kopā	no tā				
				apdzīvo- tais			palīg- laukums	
		pagrabā stāvs:						
	1.	siltuma mēģis	29.9				29.9	2.00
	2.	pagrabas	31.6				31.6	
	3.	gaiteņi	9.4				9.4	
	4.	pagrabas	36.1				36.1	
	5.	pagrabas	50.3				50.3	
	6.	gaiteņi	10.5				10.5	
	7.	siltm. silpa	8.6				8.6	
	8.	pagrabas	21.5				21.5	
	9.	pagrabas	30.0				30.0	
	10.	korpi silpa	4.8				4.8	
	11.	pagrabas	25.1				25.1	
	12.	korpi silpa	4.8				4.8	
		pagrabā stāvs kopā:	322.6				322.6	
		1. stāvs:						
1.	1.	istaba	17.4	17.4	✓			2.50
	2.	virtuve	5.8	✓			5.8	
	3.	duabte	2.2	✓			2.2	
	4.	gaiteņi	3.4	✓			3.4	
		1. dzīvokļa kopā:	28.8 ✓	17.4			11.4	
2.	1.	istaba	12.4	12.4	✓			2.50
	2.	istaba	15.8	15.8	✓			
	3.	virtuve	5.9	✓			5.9	
	4.	duabte	2.2	✓			2.2	

Izpildīja _____ 19__ . g. _____ Pārbaudīja _____

Stāvs	Telpu Nr.	Telpu nosaukumi	Laukums pēc iekšējiem izmēriem m ²						Telpu iekš. augstums m
			kopā	no tā					
				apdzīvotais				palīg-laukums	
	5.	gaītenis	2.2	✓				2.2	
		2.dzīvoklis kopā:	38.5	✓	28.2			10.3	
3.	1.	istaba	12.3	12.3	✓				2.50
	2.	istaba	14.5	14.5	✓				
	3.	virtuve	5.9	✓				5.9	
	4.	vannas ist.	2.2	✓				2.2	
	5.	gaītenis	4.8	✓				4.8	
		3.dzīvoklis kopā:	42.4	✓	29.8			12.9	
4.	1.	istaba	12.4	12.4	✓				2.50
	2.	istaba	14.2	14.2	✓				
	3.	virtuve	5.9	✓				5.9	
	4.	svaiste	2.2	✓				2.2	
	5.	gaītenis	3.4	✓				3.4	
		4.dzīvoklis kopā:	41.1	✓	29.6			11.5	
13.	1.	istaba	12.5	12.5	✓				2.50
	2.	istaba	18.0	18.0	✓				
	3.	virtuve	5.9	✓				5.9	
	4.	svaiste	2.2	✓				2.2	
	5.	gaītenis	3.4	✓				3.4	
		13.dzīvoklis kopā:	42.0	✓	30.5			11.5	
14.	1.	istaba	12.3	12.3	✓				2.50
	2.	istaba	23.0	23.0	✓				
	3.	virtuve	5.5	✓				5.5	
	4.	teradote	2.2	✓				2.2	

Namī

Stāvs

Dzīv.

N

K

1.

Izpildi

ģip. "UNIVI

Izpildīja

Shuf.

1998. g.

28.01.

Pārbaudīja

Kopija pareiza

PLĀNA EKSPLIKĀCIJA CELTNEI Nr. 1.Namīpašuma adrese Lielā ielā 20, Gulbene

Stāvs <i>Dzīvokļa N^o</i>	Telpu Nr.	Telpu nosaukumi	Laukums pēc iekšējiem izmēriem m ²						Telpu iekš. augstums m
			kopā	no tā					
				apdzīvo- tais				palīg- laukums	
15.	1.	istaba	10.3	10.3	✓				2.50
	2.	žēnais m.	1.2	✓				1.2	
	3.	istaba	13.9	13.9	✓				
	4.	virtuve	5.8	✓				5.8	
	5.	dušete	2.2	✓				2.2	
	6.	gaiteņis	3.7	✓				3.7	
		15. dzīvokļa kopā:	34.1 ✓	34.2				12.9	
16.	1.	istaba	16.8	16.8	✓				2.50
	2.	virtuve	5.9	✓				5.9	
	3.	dušete	2.3	✓				2.3	
	4.	gaiteņis	3.3	✓				3.3	
		16. dzīvokļa kopā:	28.3 ✓	16.8				11.5	
		1. stāva dzīvokļu kopā:	38.5	211.8				89.7	
		Korīd. telpas:							
	A ₁	piekštelpa	2.2					2.2	
	A ₂	korīd. telpa	5.4					5.4	
	B ₅	piekštelpa	2.2					2.2	
	B ₆	korīd. telpa	5.4					5.4	
		korīd. telpas kopā:	15.2	0				15.2	
		1. stāvs kopā:	316.7	211.8				104.9	

Izpildīja

19 . g.

Pārbaudīja

12

Stāvs	Telpu Nr.	Telpu nosaukumi	Laukums pēc iekšējiem izmēriem m ²						Telp iekš augstū m
			kopā	no tā					
				apdzīvo- tais				palīg- laukums	
		2. stāvs:							
5.	1.	istaba	14.5	14.5	✓				2.45
	2.	virtuve	5.9	✓				5.9	
	3.	duļķe	2.2	✓				2.2	
	4.	gaiteņi	3.6	✓				3.6	
		5. dzīvokļa kopā:	29.2 ✓	14.5				11.4	
6.	1.	istaba	12.3	12.3	✓				2.45
	2.	istaba	13.4	13.4	✓				
	3.	virtuve	5.9	✓				5.9	
	4.	duļķe	2.2	✓				2.2	
	5.	gaiteņi	4.0	✓				4.0	
		6. dzīvokļa kopā:	37.8 ✓	25.4				12.1	
7.	1.	istaba	12.3	12.3	✓				2.45
	2.	istaba	18.2	18.2	✓				
	3.	virtuve	5.9	✓				5.9	
	4.	duļķe	2.2	✓				2.2	
	5.	gaiteņi	5.1	✓				5.1	
		7. dzīvokļa kopā:	43.7 ✓	30.5				13.2	
8.	1.	istaba	12.5	12.5	✓				2.45
	2.	istaba	14.4	14.4	✓				
	3.	virtuve	5.8	✓				5.8	
	4.	duļķe	2.1	✓				2.1	
	5.	gaiteņi	3.5	✓				3.5	
		8. dzīvokļa kopā:	41.6 ✓	30.2				11.4	

Izpildīja

Druvcs

1998. g.

08.01.

Pārbaudīja

Kopija pareiza

Telpu
iekš.
augstums
mPLĀNA EKSPLIKĀCIJA CELTNEI Nr. 1Namīpašuma adrese Kulakova iela 20, Tukums

Stāvs Dzīvokļa Nr.	Telpu Nr.	Telpu nosaukumi	Laukums pēc iekšējiem izmēriem m ²						Telpu iekš. augstums m
			kopā	no tā					
				apdzīvo- tais				palīg- laukums	
17.	1.	Istaba	13.0	13.0	✓				2.45
	2.	Istaba	14.3	14.3	✓				
	3.	virtuve	5.9	✓				5.9	
	4.	Suālote	2.2	✓				2.2	
	5.	gaiteņis	3.5	✓				3.5	
		17. dzīvoklis kopā:	41.9	✓	30.3			11.6	
18.	1.	Istaba	12.5	12.5	✓				2.45
	2.	Istaba	18.1	18.1	✓				
	3.	virtuve	5.9	✓				5.9	
	4.	Suālote	2.2	✓				2.2	
	5.	gaiteņis	5.1	✓				5.1	
		18. dzīvoklis kopā:	43.8	✓	30.6			13.2	
19.	1.	Istaba	12.5	12.5	✓				2.45
	2.	Istaba	15.5	15.5	✓				
	3.	virtuve	5.9	✓				5.9	
	4.	Suālote	2.2	✓				2.2	
	5.	gaiteņis	2.4	✓				2.4	
		19. dzīvoklis kopā:	38.5	✓	28.0			10.5	
20.	1.	Istaba	16.9	16.9	✓				2.45
	2.	virtuve	5.9	✓				5.9	
	3.	vannas istaba	2.2	✓				2.2	
	4.	gaiteņis	3.6	✓				3.6	
		20. dzīvoklis kopā:	28.6	✓	16.9			11.4	

Izpildīja 19 . g.

Pārbaudīja

Stāvs	Telpu Nr.	Telpu nosaukumi	Laukums pēc iekšējiem izmēriem m ²					Telpu iekš. augstums
			kopā	no tā				
				apdzīvotais			palīglaukums	
		2. stāva dzīvokļu kopā:	305.1	209.4			95.4	
		Kopliet. telpas:						
	A3	īpašas telpa	10.4				10.4	
	B4	īpašas telpa	10.4				10.4	
		kopliet. telpas kopā:	21.4				21.4	
		2. stāvs kopā:	326.5	209.4			116.8	
		3. stāvs:						
9.	1.	istaba	14.5	14.5	✓			2.45
	2.	virtuve	5.6	✓			5.6	
	3.	svaistte	2.2	✓			2.2	
	4.	gaiteņis	3.6	✓			3.6	
		9. dzīvoklis kopā:	28.9	✓ 14.5			11.4	
10.	1.	istaba	12.4	12.4	✓			2.45
	2.	istaba	15.9	15.9	✓			
	3.	virtuve	5.9	✓			5.9	
	4.	vannas istaba	2.2	✓			2.2	
	5.	gaiteņis	2.4	✓			2.4	
		10. dzīvoklis kopā:	38.8	✓ 28.3			10.5	
11.	1.	istaba	12.5	12.5	✓			2.45
	2.	istaba	14.4	14.4	✓			
	3.	virtuve	5.9	✓			5.9	
	4.	svaistte	2.2	✓			2.2	
	5.	gaiteņis	5.1	✓			5.1	
		11. dzīvoklis kopā:	43.4	✓ 30.2			13.2	

PLĀNA EKSPLIKĀCIJA CELTNEI Nr. 1.Namīpašuma adrese lūksemba iela 20, Turība

Stāvs	Telpu Nr.	Telpu nosaukumi	Laukums pēc iekšējiem izmēriem m ²						Telpu iekš. augstums m
			kopā	no tā					
				apdzīvotais				palīg-laukums	
1d.	1.	istaba	12.7	12.7	✓				2.45
	2.	istaba	17.8	17.8	✓				
	3.	virtuve	5.9	✓				5.9	
	4.	tualete	2.2	✓				2.2	
	5.	gaiteņis	3.5	✓				3.5	
		1d. dzīvokļa kopā:	42.1	✓	30.5			11.6	
21.	1.	istaba	12.4	12.4	✓				2.45
	2.	istaba	17.4	17.4	✓				
	3.	virtuve	5.9	✓				5.9	
	4.	tualete	2.2	✓				2.2	
	5.	gaiteņis	3.4	✓				3.4	
		21. dzīvokļa kopā:	41.9	✓	30.4			11.5	
22.	1.	istaba	12.4	12.4	✓				2.45
	2.	istaba	20.0	20.0	✓				
	3.	virtuve	5.9	N				5.9	
	4.	tualete	2.3	✓				2.3	
	5.	gaiteņis	3.2	✓				3.2	
		22. dzīvokļa kopā:	44.4	✓	32.4			12.0	
23.	1.	istaba	12.3	12.3	✓				2.45
	2.	istaba	16.1	16.1	✓				
	3.	virtuve	5.9	✓				5.9	
	4.	tualete	2.2	✓				2.2	

Izpildīja

19 . g.

Pārbaudīja

Stāvs	Telpu Nr.	Telpu nosaukumi	Laukums pēc iekšējiem izmēriem m ²						Telpu iekš. augstums m
			kopā	no tā					
				apdzīvotais				palīglaukums	
	5.	gaiteņš	2.3	✓				2.3	
		23. divstāvu kopā:	38.8	✓	28.4			10.4	
24.	1.	istaba	14.3	14.3	✓				2.45
	2.	virtuve	5.9	✓				5.9	
	3.	svaistē	2.2	✓				2.2	
	4.	gaiteņš	3.6	✓				3.6	
		24. divstāvu kopā:	29.0	✓	14.3			14.7	
		3. stāva divstāvu kopā:	304.3		215.0			92.3	
		Korplū. telpas:							
	64	kāpņu telpa	10.4					10.4	
	68	kāpņu telpa	10.4					10.4	
		korplū. telpas kopā:	21.4					21.4	
		3 stāvs kopā:	328.4		215.0			113.4	
		celtni kopā:	1294.5		636.5			658.0	
		Šai mājā divstāvu kopā:	913.9		636.5			277.4	
		pagrabis:	322.6					322.6	
		korplū. telpas:	58.0					58.0	