



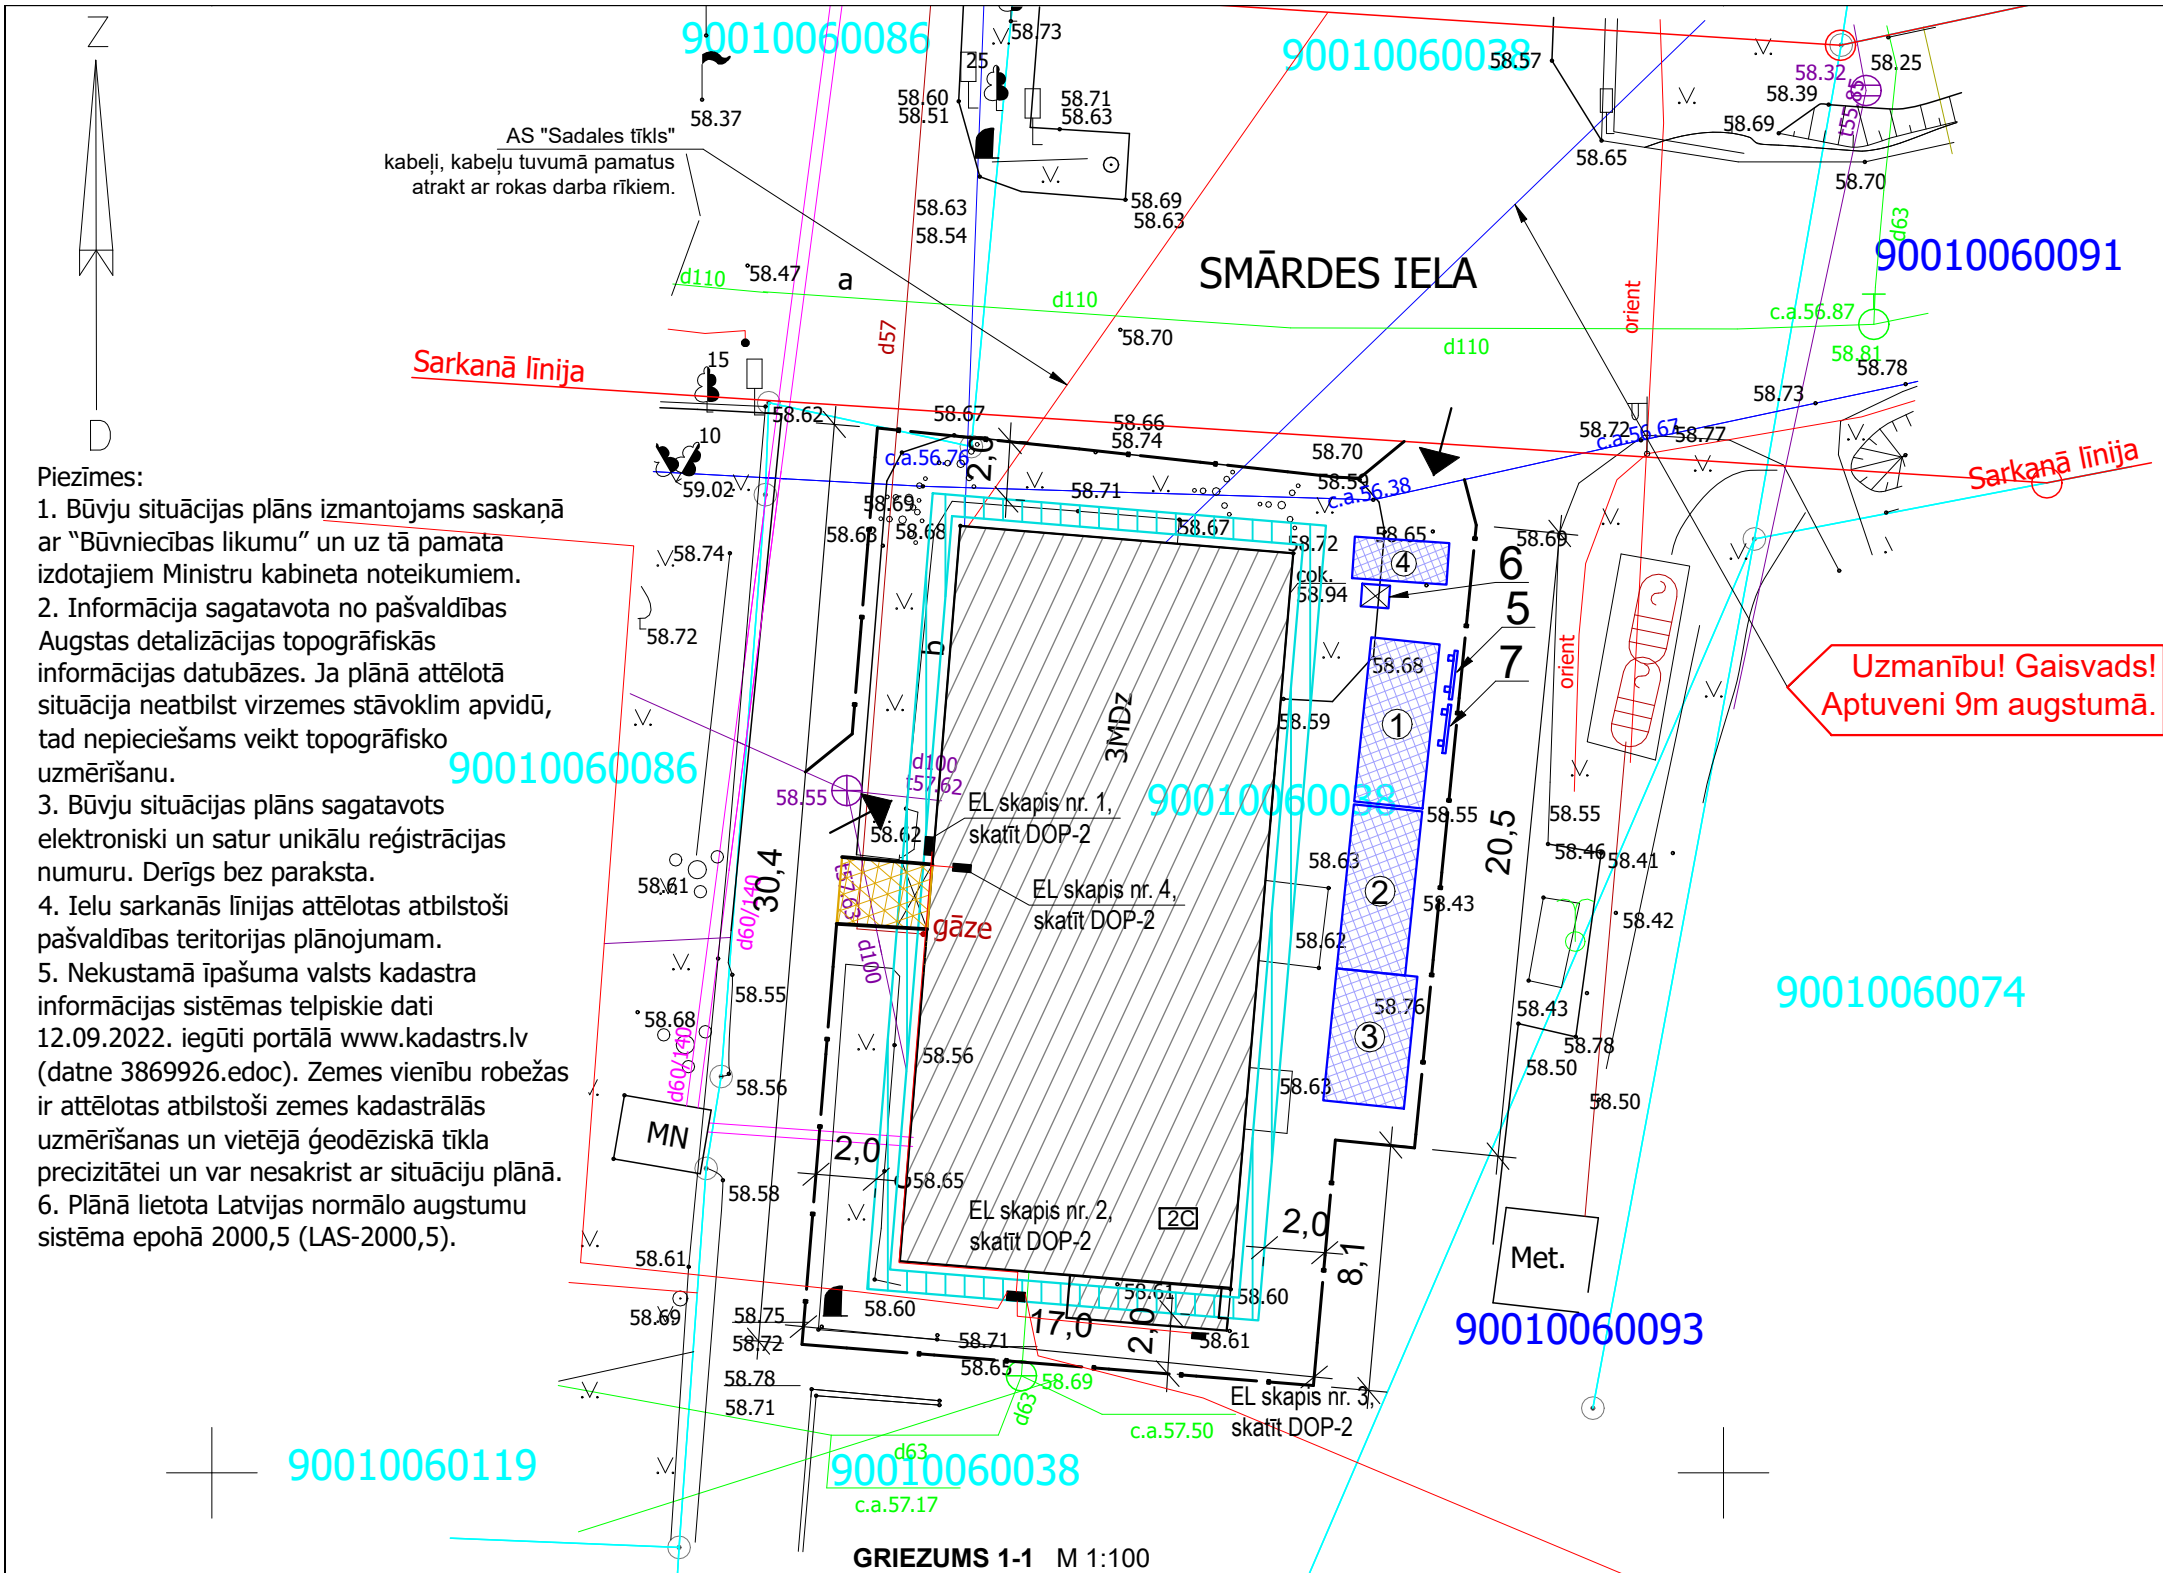

TEHNISKI-EKONOMISKIE RĀDĪTĀJI

1.	zemes gabala platība	
	kad.nr. 0100 111 0871	823 m²
2.	apbūves laukums	495,5 m²
3.	apbūves blīvums	17,19 %
4.	stāvu skaits	
	- virszemes	3 + bēniņi
	- pazemes	1
5.	kopējā platība	1501,5 m²
6.	ēkas kubatūra	5863 m³
7.	ēkas ugunsnoturības pakāpe	U2a
8.	ēkas augstums (dzega)	10,42m
9.	būvgružu apjoms	100 m³

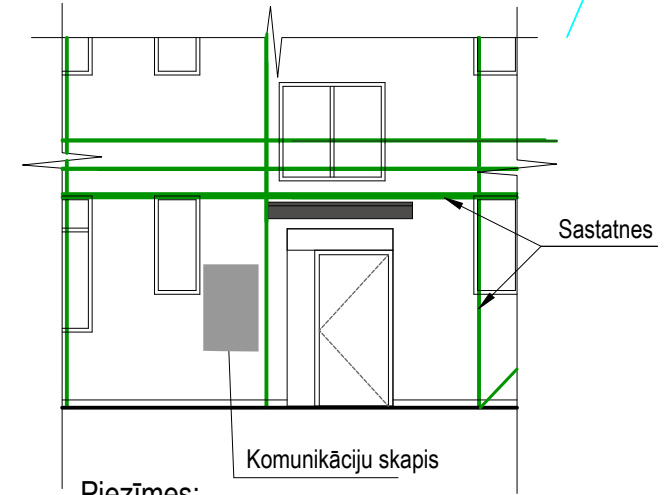

Piezīmes:
1. Nenosegt elektrosadalnes un komunikāciju skapjus ar sastatnēm, nodrošināt piekļūšanu skapim 24 h diennaktī.

BŪVDARBU ORGANIZĒŠANAS SHĒMA

VISPĀRĒJIE NORĀDĪJUMI

- Ēkas atjaunošanas projekts izstrādāts saskaņā ar LR spēkā esošiem būvnormatīviem un citiem spēkā esošajiem tehniskajiem noteikumiem un rekomendācijām;
- Augstuma atzīmes, piesaistes, izmēri doti metros;
- Pēc būvju klasifikācijas - 1122 triju vai vairāku dzīvokļu mājas.

ĪSS BŪVPROJEKTA APRAKSTS

Paredzēts veikt ēkas fasādes atjaunošanu un energoefektivitātes uzlabošanu. Pirms būvdarbu uzsākšanas, būvlaukumā veikt sagatavošanas darbus - būvlaukumu nožogot ar 2 m augstu būvdarbu žogu. Uz žoga redzamās vietās izvietot brīdinošus uzrakstus, ierīkot materiālu nokrautuvi. Žogam jābūt stingram no metāla vairogiem. Pieļaujamās spraugas līdz 15 cm. Autotransporta pieļaujamais ātrums būvlaukumā 5 km/h. Žoga iekšējā teritorijā izvietoti pagaidu ēkas un būves. Pagaidu ceļi būvlaukumā speciāli nav veidoti. Cilvēku pārvietošanās celtniecības zonā aizliegta. Būvlaukuma teritorijā ir esošās komunikācijas. Tās ir jānorāda ar zīmēm un uzrakstiem.

ATJAUNOŠANAS PROJEKTĀ TĪKA IEVĒROTI SEKOJOŠI

NORMATĪVI UN NOTEIKUMI:
MK noteikumi Nr. 500 "Vispārīgie būvnoteikumi"
MK noteikumi Nr. 529 "Ēku būvnoteikumi"
MK noteikumi Nr. 92 "Darba aizsardzības prasības, veicot būvdarbus"
MK noteikumi Nr. 238 "Ugunsdrošības noteikumi"
LBN 202-18 "Būvniecības ieceres dokumentācijas noformēšana";
LBN 201-15 "Būvju ugunsdrošība"
LBN 003-19 "Būvklimatoloģija"
LBN 203-21 "Būvju vispārīgo prasību būvnormatīvs"
LBN 002-15 "Ēku norobežojošo konstrukciju siltumtehnika"

GEO

Dati ievadīti Tukuma novada ADTI datubāzē
Reģistrācijas Nr.
52210-BS-22-1835
2022. gada 12. septembrī
SIA "Geotelpiskie risinājumi", Reģ. nr.: 43603041044, Pils iela 14, Tukums, Tukuma novads, LV-3101
www.geotelpa.lv, tālr.: 27024516, e-pasts: dati@geotelpa.lv, info@geotelpa.lv

Apzīmējumi:

PIEŅEMTAIS APZĪMĒJUMS	NOSAUKUMS	PIEŅEMTAIS APZĪMĒJUMS	NOSAUKUMS
	Zemes gabala robeža	①	Strādājošo sadzīves telpa
	Atjaunojamā ēka	②	Slēgta noliktava
	Būvlaukuma nožogojums	③	Būvmateriālu pagaidu novietne
	Mašīnu kustības virziens	④	Būvgružu konteineris
	Sastatnes	5	Ugunsdzēsības inventāra stends
	Gājēju tunelis/nojume	6	Biotualete
	Ieejas būvlaukumā	7	Būvtafele
	Mājas adreses numurs		

Reģ. Nr. 40103925867, Būvkom. Reģ. Nr. 12954, Bīķernieku iela 22, Rīga, LV-1006 info@siltienami.lv, +371 27787861		 Silti un Energoefektīvi		Objekts: Daudzdzīvokļu dzīvojamās ēkas vienkāršota fasādes atjaunošana		
Adrese: Smārdes iela 2C, Tukums		Pasūtītājs: SIA "Tukuma nami"		Stadija	Lapa	Lapas
Dat. 08.06.2022.		B.p.v./b.p.d.v. M.Banders		DOP-1 2		
Izstrādāja M.Simsone		Rasējums: Darba organizēšanas shēma		Pasūt. nr.	Arhīva nr.	Mērogs
				11/02/22-3	02/22	1:250

EL skapis nr. 1



Elektrības skapi atstāt esošā stāvoklī. Siena aiz skapja jau ir nosiltināta, paredzēts atjaunot tikai apdares slāni. Elektrības kabelus siltināmajai sienas daļai atvirzīt no siltinājuma kā jau tas izdarīts 1. stāva līmenī. Siltināt cokola daļu. EL kabelim montēt dalītās aizsargcaurules DN110 750N.

EL skapis nr. 2



Elektrības skapi atstāt esošā stāvoklī. Siltināt cokola daļu. Elektrības kabelus siltināmajai sienas daļai atvirzīt no siltinājuma kā jau tas izdarīts 1. stāva līmenī. Siltināt cokola daļu. EL kabelim montēt dalītās aizsargcaurules DN110 750N.

EL skapis nr. 3




Elektrības skapi atstāt esošā stāvoklī. Paredzēts atjaunot koka dēļu apdari un betona cokolu. Atrakt pamatus, siltināt cokola daļu nav paredzēts.

EL skapis nr. 4



Elektrības skapis kāpņu telpā, strap 1. un 2. stāvu, paredzēts atstāt esošā stāvoklī.

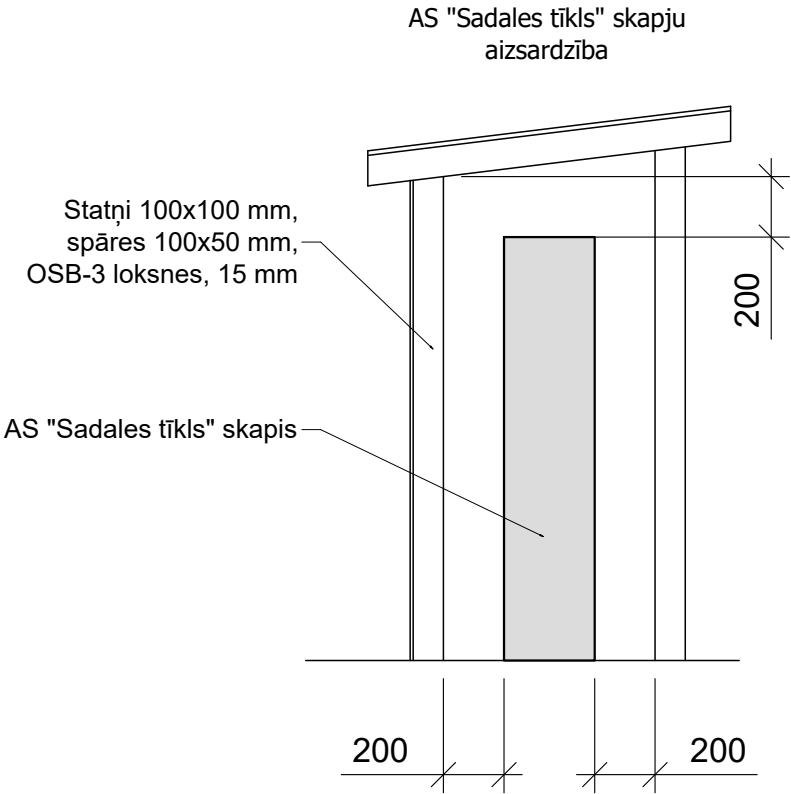

Reģ. Nr. 40103925867, Būvkom. Reģ. Nr.12954, Bīķernieku iela 22, Rīga, LV-1006 info@siltienami.lv, +371 27787861 Siltie Nami Silti un Energoefektīvi			Objekts: Daudzdzīvokļu dzīvojamās ēkas vienkāršota fasādes atjaunošana Adrese: Smārdes iela 2C, Tukums			
			Pasūtītājs: SIA "Tukuma nami"	Stadija	Lapa	Lapas
					DOP-2	2
Dat.	08.06.2022.		Rasējums: Elektrības skapju aizsardzība	Pasūt. nr.	Arhīva nr.	Mērogs
B.p.v./b.p.d.v.	M.Banders			11/02/ 22-3	02/22	b/m
Izstrādāja	M.Simsone					