


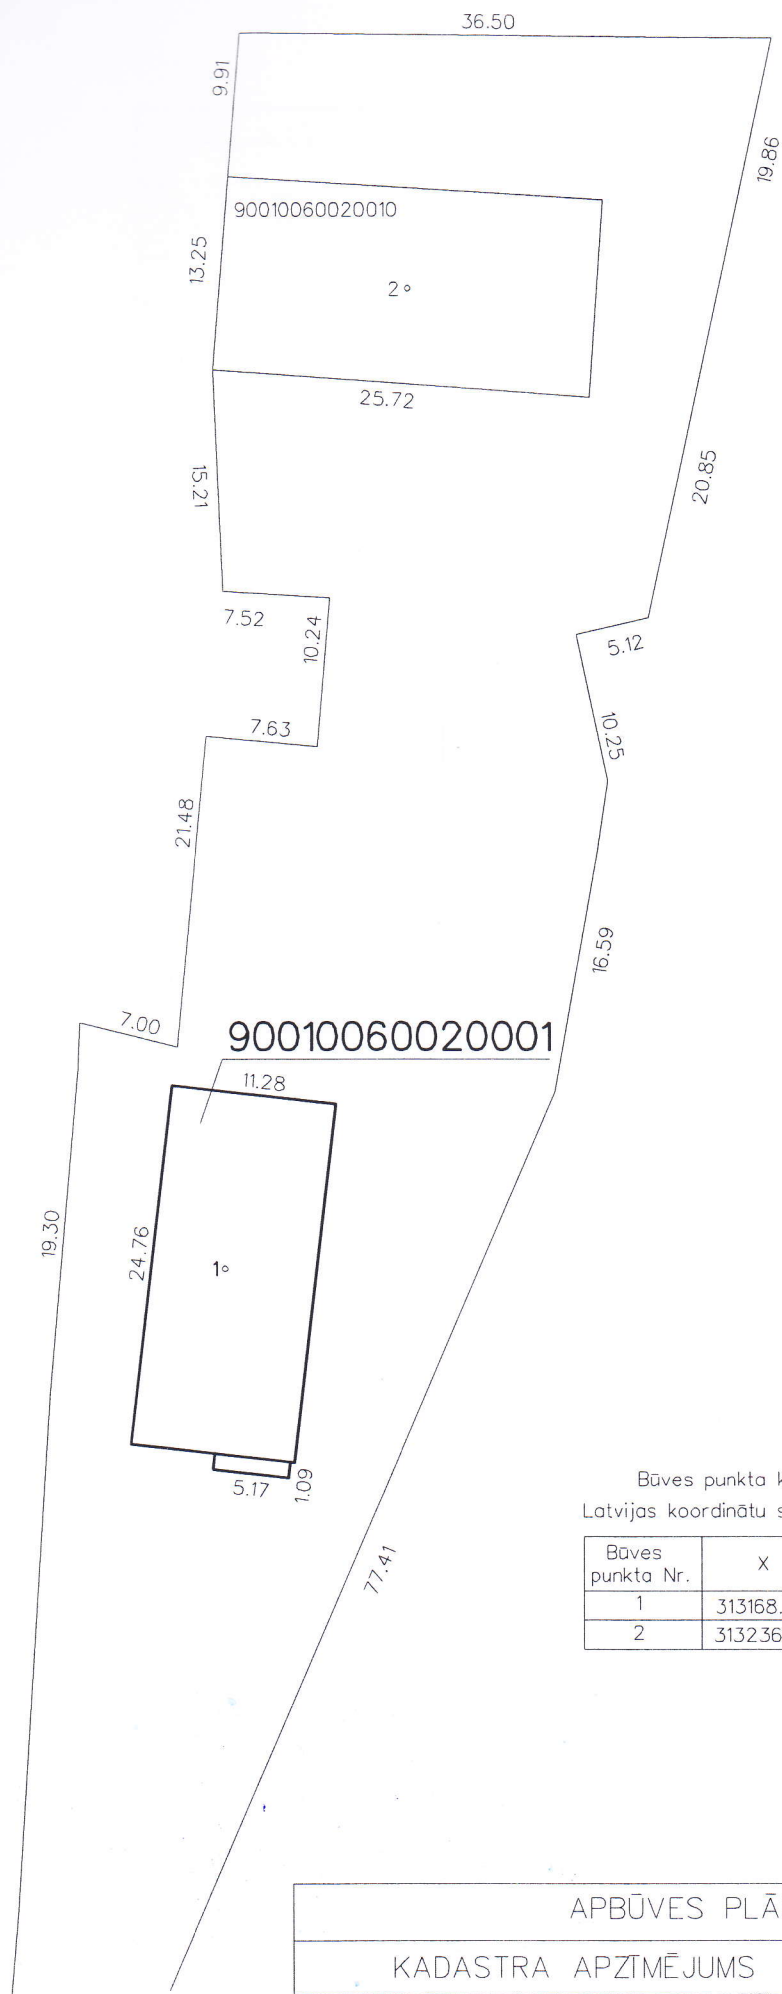

Būves punkta koordinātas
Latvijas koordinātu sistēmā LKS - 92

Būves punkta Nr.	X	Y
1	313168.70	449178.38
2	313236.10	449190.93

APBŪVES PLĀNS

KADASTRA APZĪMĒJUMS


MĒROGS

LPP

9001 006 0020


1:500

9

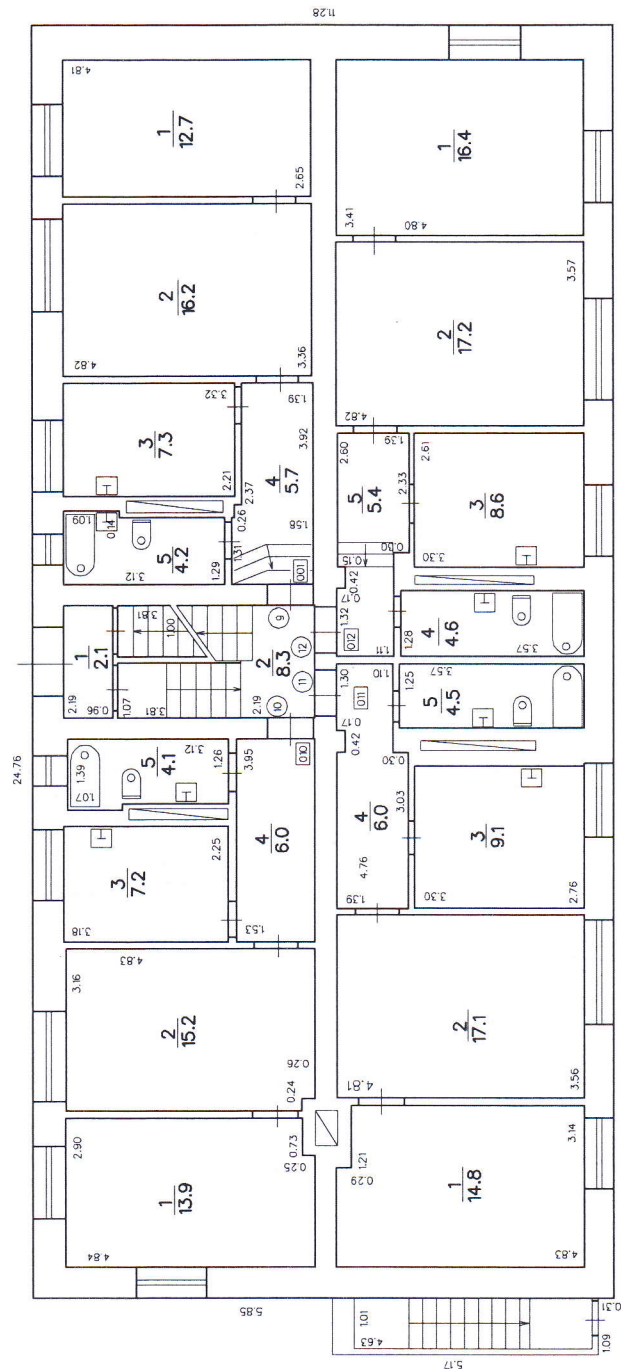


STĀVA PLĀNS

KADASTRA APZĪMĒJUMS	STĀVS	MĒROGS	LPP
9001 006 0020 001	1	1:100	10

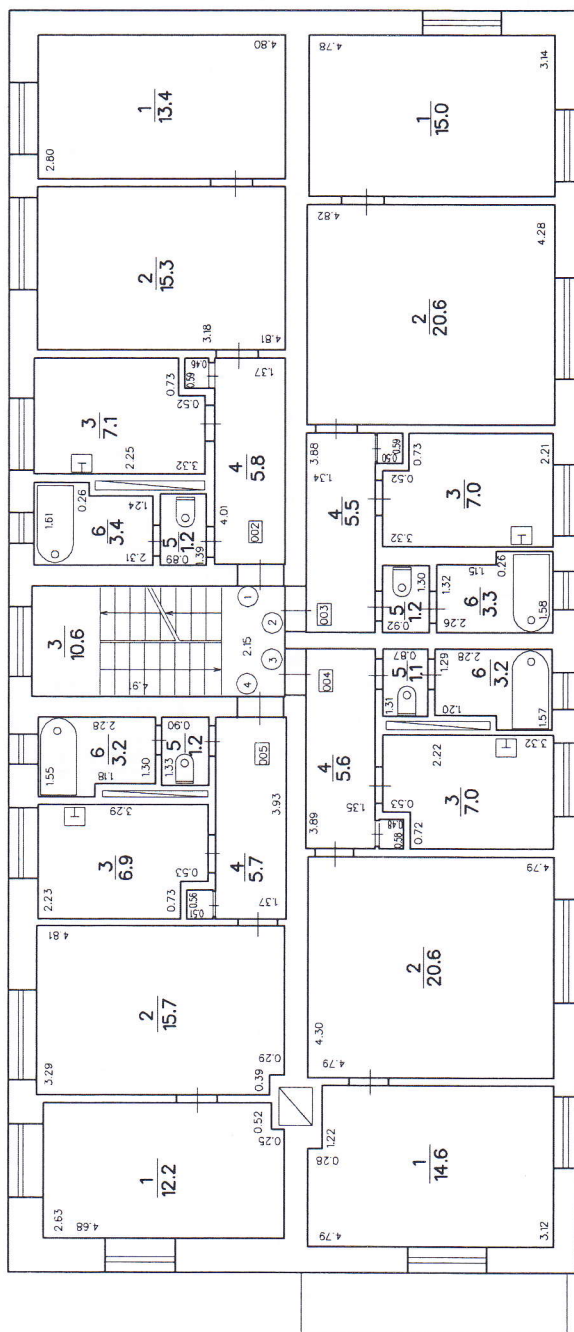

STĀVA PLĀNS

KADASTRA APZĪMĒJUMS	STĀVS	MĒROGS	LPP
9001006 0020 001	2	1:100	11

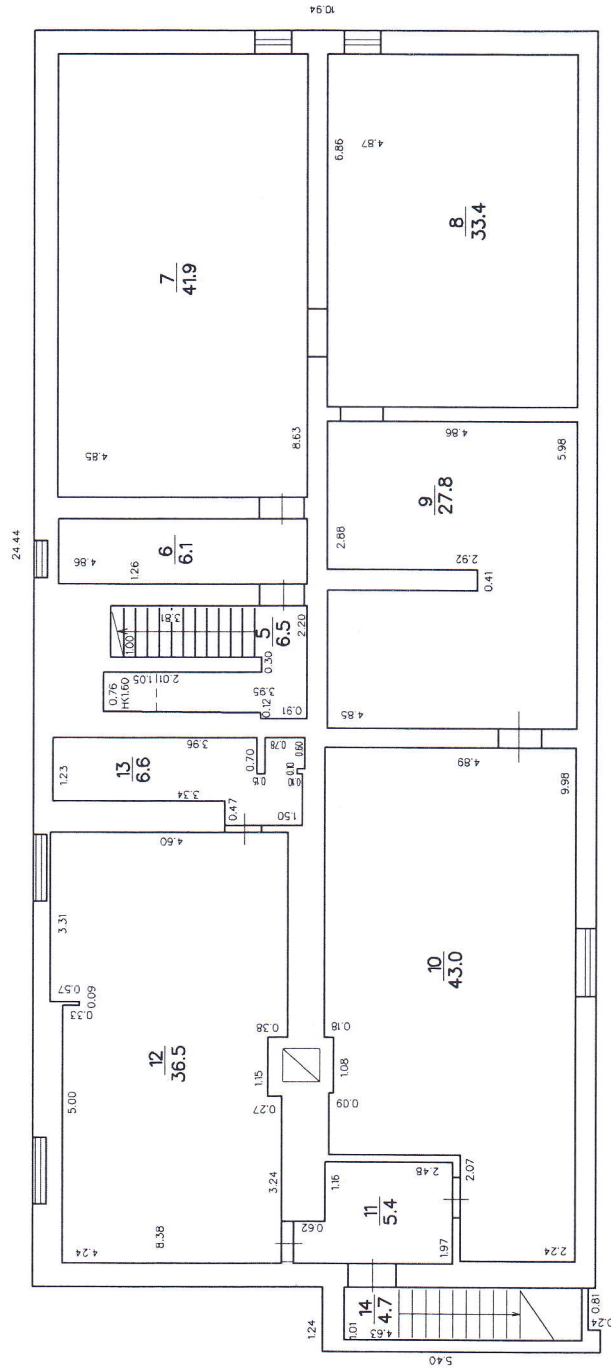

STĀVA PLĀNS

KADASTRA APZĪMĒJUMS	STĀVS	MĒROGS	LPP
9001 006 0020 001	-1	1:100	13