

Nr. p. k.	Darbu un materiālu nosaukums	Marka, Apzīmējums	Mērv.	Daudz.	Piezīmes
	Radiatoru apkures sistēma				
1	Tērauda paneļu radiators Compact ar sānu pieslēgumu, komplektā ar sienas stiprinājuma kronšteiniem, noslēgkorķi un atgaisotāju	C22-500-1600	kompl.	5	PURMO
2	Tērauda paneļu radiators Compact ar sānu pieslēgumu, komplektā ar sienas stiprinājuma kronšteiniem, noslēgkorķi un atgaisotāju	C22-500-1400	kompl.	9	PURMO
3	Tērauda paneļu radiators Compact ar sānu pieslēgumu, komplektā ar sienas stiprinājuma kronšteiniem, noslēgkorķi un atgaisotāju	C22-500-1200	kompl.	11	PURMO
4	Tērauda paneļu radiators Compact ar sānu pieslēgumu, komplektā ar sienas stiprinājuma kronšteiniem, noslēgkorķi un atgaisotāju	C22-500-1000	kompl.	10	PURMO
5	Tērauda paneļu radiators Compact ar sānu pieslēgumu, komplektā ar sienas stiprinājuma kronšteiniem, noslēgkorķi un atgaisotāju	C22-500-800	kompl.	55	PURMO
6	Tērauda paneļu radiators Compact ar sānu pieslēgumu, komplektā ar sienas stiprinājuma kronšteiniem, noslēgkorķi un atgaisotāju	C22-500-600	kompl.	12	PURMO
7	Siltuma maksas sadalītājs (alokators)		kompl.	102	
8	Termostatiskais vārsts	RA-G	gab.	102	DANFOSS
9	Bremzējošs vārsts pie radiatora izvada	RTD-CB	gab.	102	DANFOSS
10	Termostatiskais sensors ar ierobežotu minimālo temp. 16°C	RA2000	gab.	99	DANFOSS
11	Termostatiskais sensors ar trieciendrošu korpusu un aizsardzību pret zādzību	RA 2920	gab.	3	DANFOSS
12	Automātiskais plūsmas ierobežotājs ar integrētu regulējošo vārstu, ar vītņi	AB-QM LF-15	gab.	35	DANFOSS
13	Termostatisks akuators AB-QM vārstiem	AB-QT	gab.	35	DANFOSS
14	Partnervārsts ar tukšošanas funkciju	MSV-S 15	gab.	35	DANFOSS
15	Lodveida ventilis	DN20	gab.	35	
16	Lodveida ventilis	DN15	gab.	70	
17	Sistēmas tukšošanas komplekts	DN15	gab.	35	
18	Cinkota tērauda caurule	D15x1,2	m	40	
19	Cinkota tērauda caurule	D22x1,5	m	480	
20	Cinkota tērauda caurule	D28x1,5	m	100	
21	Cinkota tērauda caurule	D35x1,5	m	100	
22	Cinkota tērauda caurule	D42x1,5	m	60	
23	Cinkota tērauda caurule	D54x1,5	m	100	
24	Cauruļvadu siltumizolācijas čaulas Hvac Section AluCoat T, b=50mm	15x20	m	40	PAROC
25	Cauruļvadu siltumizolācijas čaulas Hvac Section AluCoat T, b=50mm	22x20	m	480	PAROC
27	Cauruļvadu siltumizolācijas čaulas Hvac Section AluCoat T, b=50mm	28x20	m	100	PAROC
28	Cauruļvadu siltumizolācijas čaulas Hvac Section AluCoat T, b=50mm	35x30	m	100	PAROC
29	Cauruļvadu siltumizolācijas čaulas Hvac Section AluCoat T, b=50mm	42x50	m	60	PAROC
30	Cauruļvadu siltumizolācijas čaulas Hvac Section AluCoat T, b=50mm	54x50	m	100	PAROC

Nr. p. k.	Darbu un materiālu nosaukums	Marka, Apzīmējums	Mērv.	Daudz.	Piezīmes
BPVD:	J.Korps	Objekta nosaukums	Daudzīvokļu dzīvojamās ēkas vienkāršota fasādes atjaunošana, Smārdes iela 1, Tukums		
Izstrādāja:	J. Māgurs				
Pasūtītājs:	SIA "Tukuma nami", Reģ. Nr. 40003397810				
	Projekta stadija:	Marka AVK.IS	Lapa	Lapu sk.	
Iekārtu un materiālu kopsavilkums			1	2	
31	Esošo sildķermeņu demontāža un utilizācija		kompl.	1	
32	Cauruļvadu demontāža un utilizācija		kompl.	1	
33	Siltumizolācijas demontāža un utilizācija		kompl.	1	
34	Cinkotā tērauda cauruļvadu presējamās fasondalas		kompl.	1	
35	Cinkotā tērauda cauruļu montāžas materiāli		kompl.	1	
36	Siltumizolācijas montāža		kompl.	1	
37	Armētā siltumizolācijas līmlenta		kompl.	1	
38	PVC pārklājums		kompl.	1	
39	Cauruļu stiprinājumi		kompl.	1	
40	Izolācijas stiprinājumi		kompl.	1	
41	Sistēmas hidrauliskā pārbaude		kompl.	1	
42	Sistēmas ieregulēšanas darbi		kompl.	1	
43	Sistēmas marķēšanas materiāli		kompl.	1	
44	Montāžas palīgmateriāli		kompl.	1	
45	Atvērumu izveide stāvu pārsegumos		kompl.	1	
46	Atvēruma izveide pagraba sienās		kompl.	1	
47	Saskaņošanas darbi ar BK		kompl.	1	
48	Apdares atjaunošana dzīvokļos pēc radiatoru un apsastes montāžas		kompl.	1	
Projektā uzrādītie agregātu, iekārtu un citu izstrādājumu ražotāji ir norādīti kā piemērs, lai noteiktu izstrādājumu kvalitātes un tehniskās prasības. Uzrādītos materiālus un iekārtas ir pieļaujams nomainīt pret ekvivalentiem, cita ražotāja izstrādājumiem ievērojot kvalitātes, tehniskās prasības un saskaņojot to ar arhitektūras projekta sadaļām, autoruzraugu, kā arī ar pasūtītāju.					

VISPĀRĪGIE NORĀDĪJUMI

PROJEKTA APKURES DAĻA IZSTRĀDĀTA, BALSTOTIES UZ BŪVRASĒJUMIEM UN PROJEKTĒŠANAS UZDEVUMU. APKURES PAMATRĀDĪTĀJI UZRĀDĪTI TABULĀ.

NOSAUKUMS (BŪVES, TELPAS)	TILPUMS	ĀRA GAISA TEMPERAT. (°C)	SILTUMA PATĒRIŅŠ kW				ELEKTRO- DZINĒJU JAUDA (kW)
			APKUREI	SILTUM- APGĀDEI	UZ KARSTĀ ŪDENS APGĀDI	KOPĒJAIS	
Dzīvojamā ēka	-	-20,0	78,57	-	-	78,57	-


AVK MARKAS RASĒJUMU SARAKSTS

LAPA	NOSAUKUMS	MĒROGS
AVK-1	VISPĀRĪGIE RĀDĪTĀJI.	B/M
AVK-2	APKURE. PAGRABA STĀVA PLĀNS.	1:100
AVK-3	APKURE. 1.STĀVA PLĀNS.	1:100
AVK-4	APKURE. 2.STĀVA PLĀNS.	1:100
AVK-5	APKURE. 3.STĀVA PLĀNS.	1:100
AVK-6	APKURES SISTĒMAS IZOMETRISKĀ SHĒMA.	1:100
AVK-7	STĀVVADU PIESLĒGŠANAS PRINCIPIĀLĀ SHĒMA.	B/M
AVK.IS	IEKĀRTU UN MATERIĀLU SARAKSTS.	-

Izolācijas biezums pagrabstāvā

Caurule	Izolācijas biezums
DN15	50mm
DN20	50mm
DN25	50mm
DN32	50mm
DN40	50mm
DN50	50mm



Ģenerālprojektētājs:  SiltieNami Silti un Energoefektīvi		Reģ. Nr. 40103925867, Būvkom. Reģ. Nr.12954, Viestura prospektis 12 - 44, Rīga, LV-1034 info@siltienami.lv, +371 27767861		Atbildīgais projektētājs:  SIA "M kubā" Inženieritālu projektēšanas birojs GSM: +371 26 731 356 E-pasts: janis.magurs@mkuba.lv Ruses iela 24-51, Rīga, LV-1029, Latvija Būvkomersanta reģistrācijas numurs: 13754		Būvobjekta nosaukums un adrese: Daudzdzīvokļu dzīvojamās ēkas vienkāršota fasādes atjaunošana, Smārdes iela 1, Tukums			
Datums	14.01.2020			Pasūtītājs: SIA "Tukuma nami", Reģ. Nr. 40003397810	Stadija	Lapa	Lapas		
	Uzvārds	Paraksts					AVK-1	7	
BPDV	J. Korps					Pasūt. Nr.	Arhīva Nr.	Mērogs	
Tehn. izstr.	J. Māgurs	Rasējuma nosaukums:			28/08/ 2019-3	08/19	b/m		
		Vispārīgie rādītāji.							

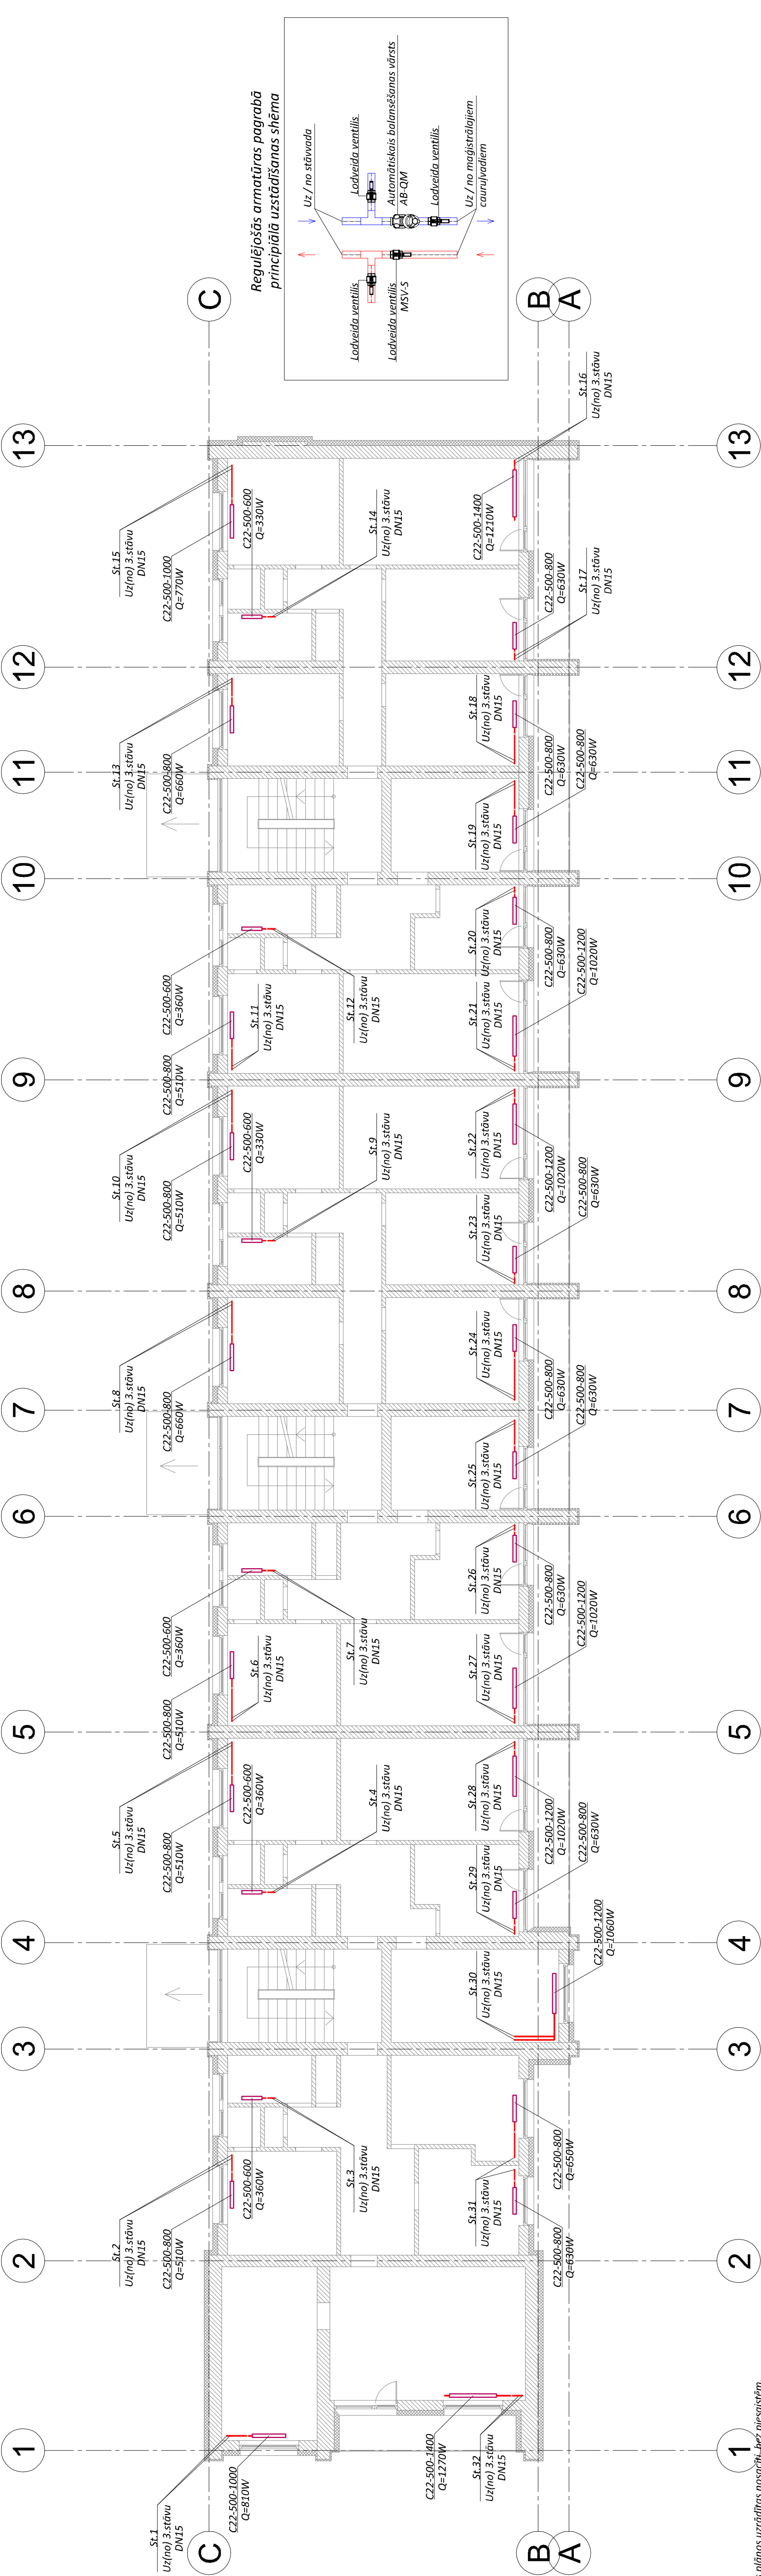

Pieņemtie apzīmējumi

- radiatoru apkures turpgaitas caurļvads
- radiatoru apkures atgaitas caurļvads
- apkures radiators
- marka, augstums (mm), garums (mm)
- slādkermeņa siltumjauda (W)

- PIEZĪMES:
1. Apkures caurules plānos uzrādītas nosacīti, bez piesaistēm.
 2. Apkures sistēmas hidroiliskai balansēšanai paredzēt no spiediena neatkarīgi automātiskie balansēšanas vārsti AB-QM.
 3. Apkures sistēmas balansēšanai paredzēt izolēt ar akriliskā izolācija čaulām, b=50mm un pārklāt ar PVC pārklājumu.
 4. Apkures caurļvadi pagraba stāvā paredzēt no cinkotā tērauda ar presējamiem savienojumiem.
 5. Pēc apkures sistēmas renovācijas, pārbaudīt un ievērtēt esošā cirkulācijas sūkņa darbības parametrus - vajadzības gadījumā, mainīt cirkulācijas sūkni, atbilstoši mērījumu rezultātiem.
 6. Apkures sistēmas iztukšošana - paredzēta katrā stāvvada zemākajā punktā caur noteces krāniem.
 7. Sistēmas atgaisošana paredzēta caur atgaisojošajiem sistēmas augstākajos punktos.
 8. Projektēto detaļu izmērus norādīt no piezīmēm, kas pievienotas detaļai.
 9. Montāžas darbus veikt ievērojot vietējos apstākļus.
 10. Rasējumā doti principiāli risinājumus izstrādā būvuzņēmējs un saskaņo ar būvprojekta autoru.
 11. Mēzgu detalizētus risinājumus izstrādā būvuzņēmējs un saskaņo ar būvprojekta autoru.
 12. Pirms darbu uzsākšanas apsekot apkures sistēmu, precizēt cauruļu diametrus, metražu, turpgaitas un atgaitas caurļvadus.

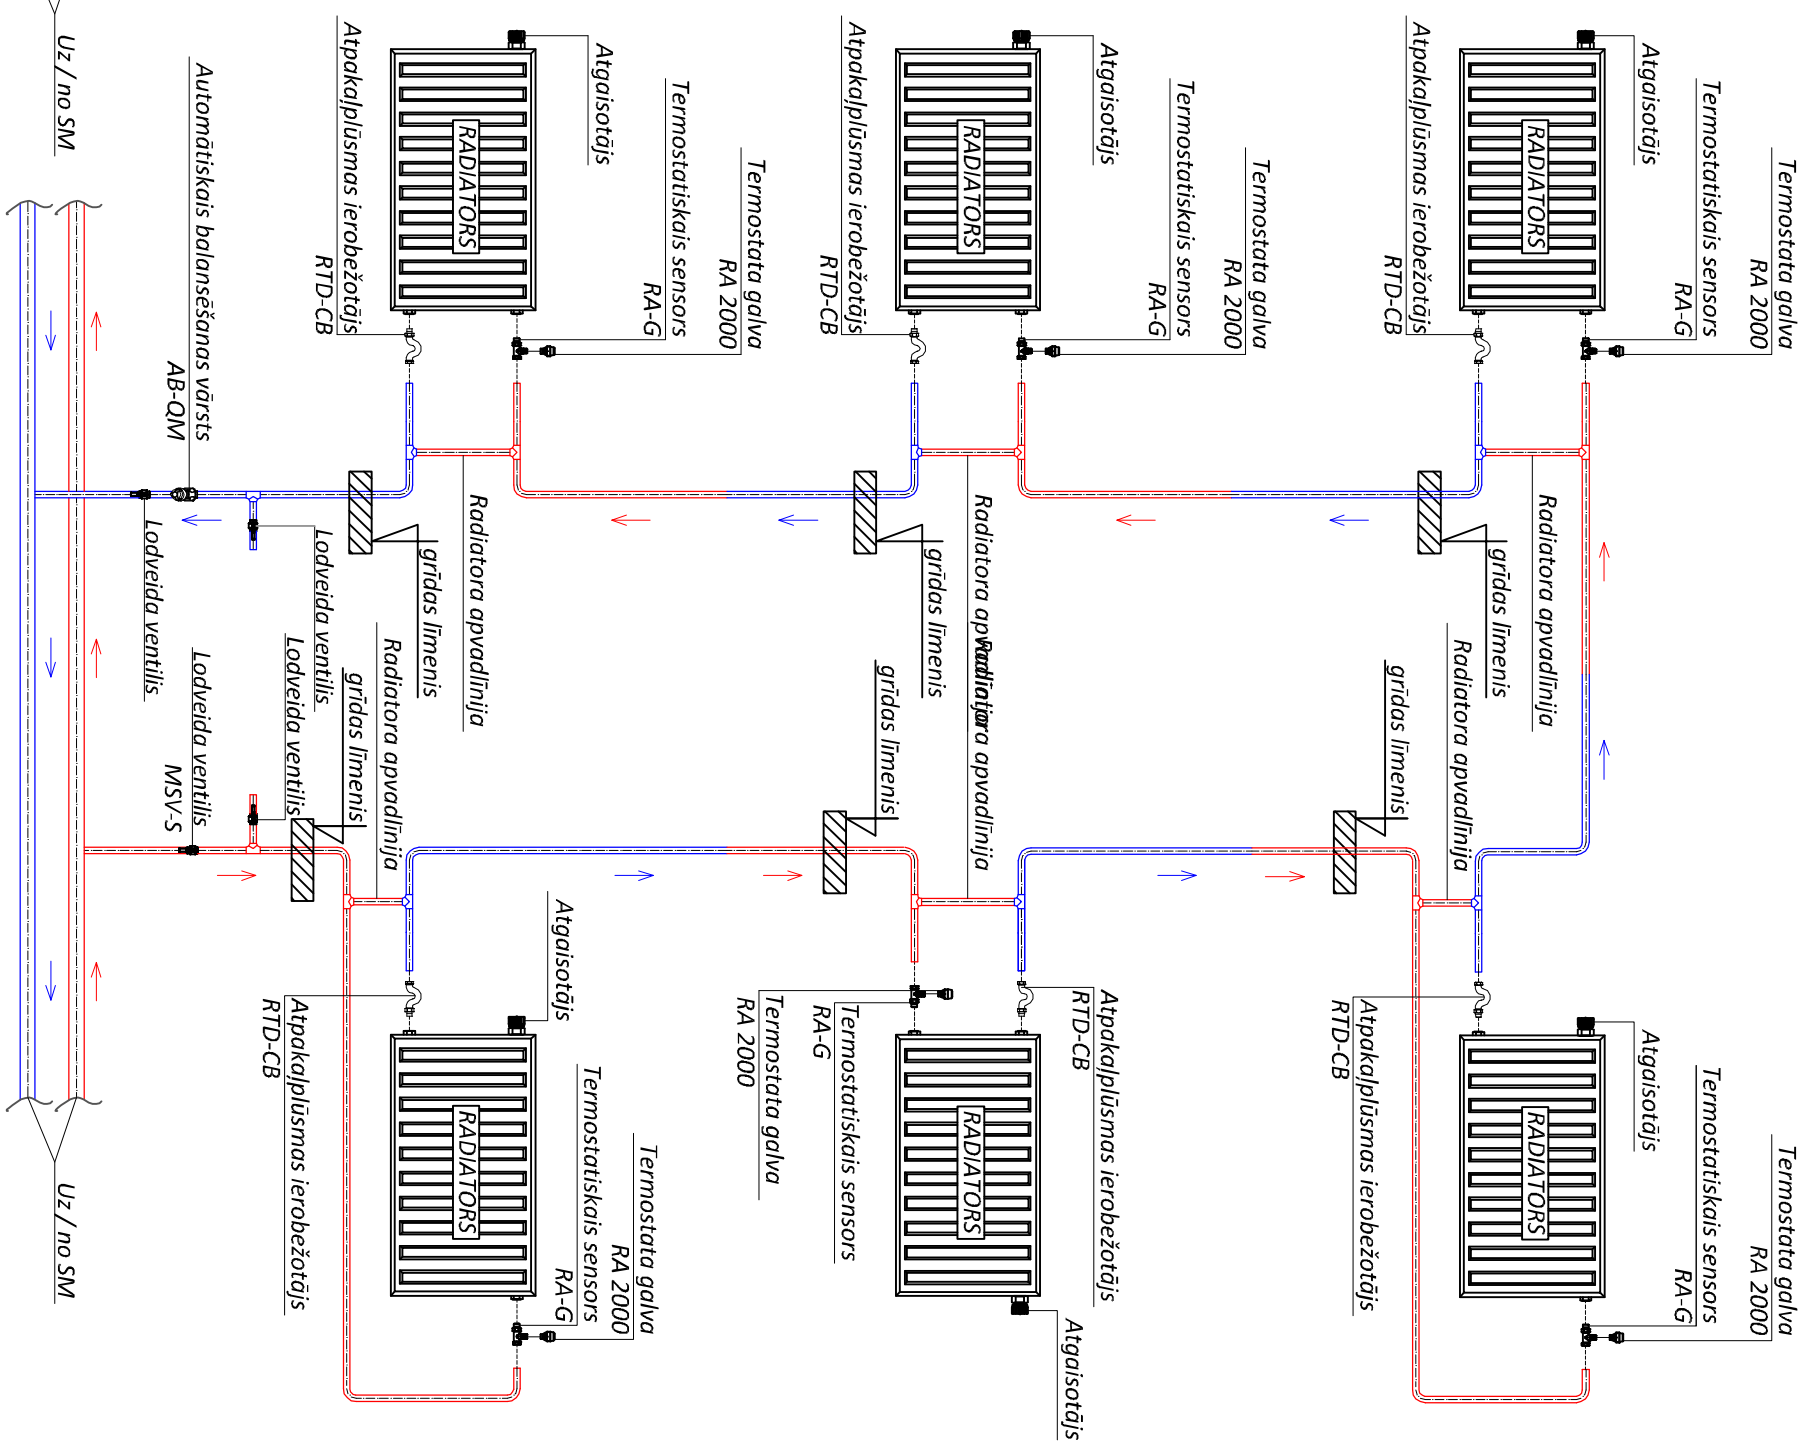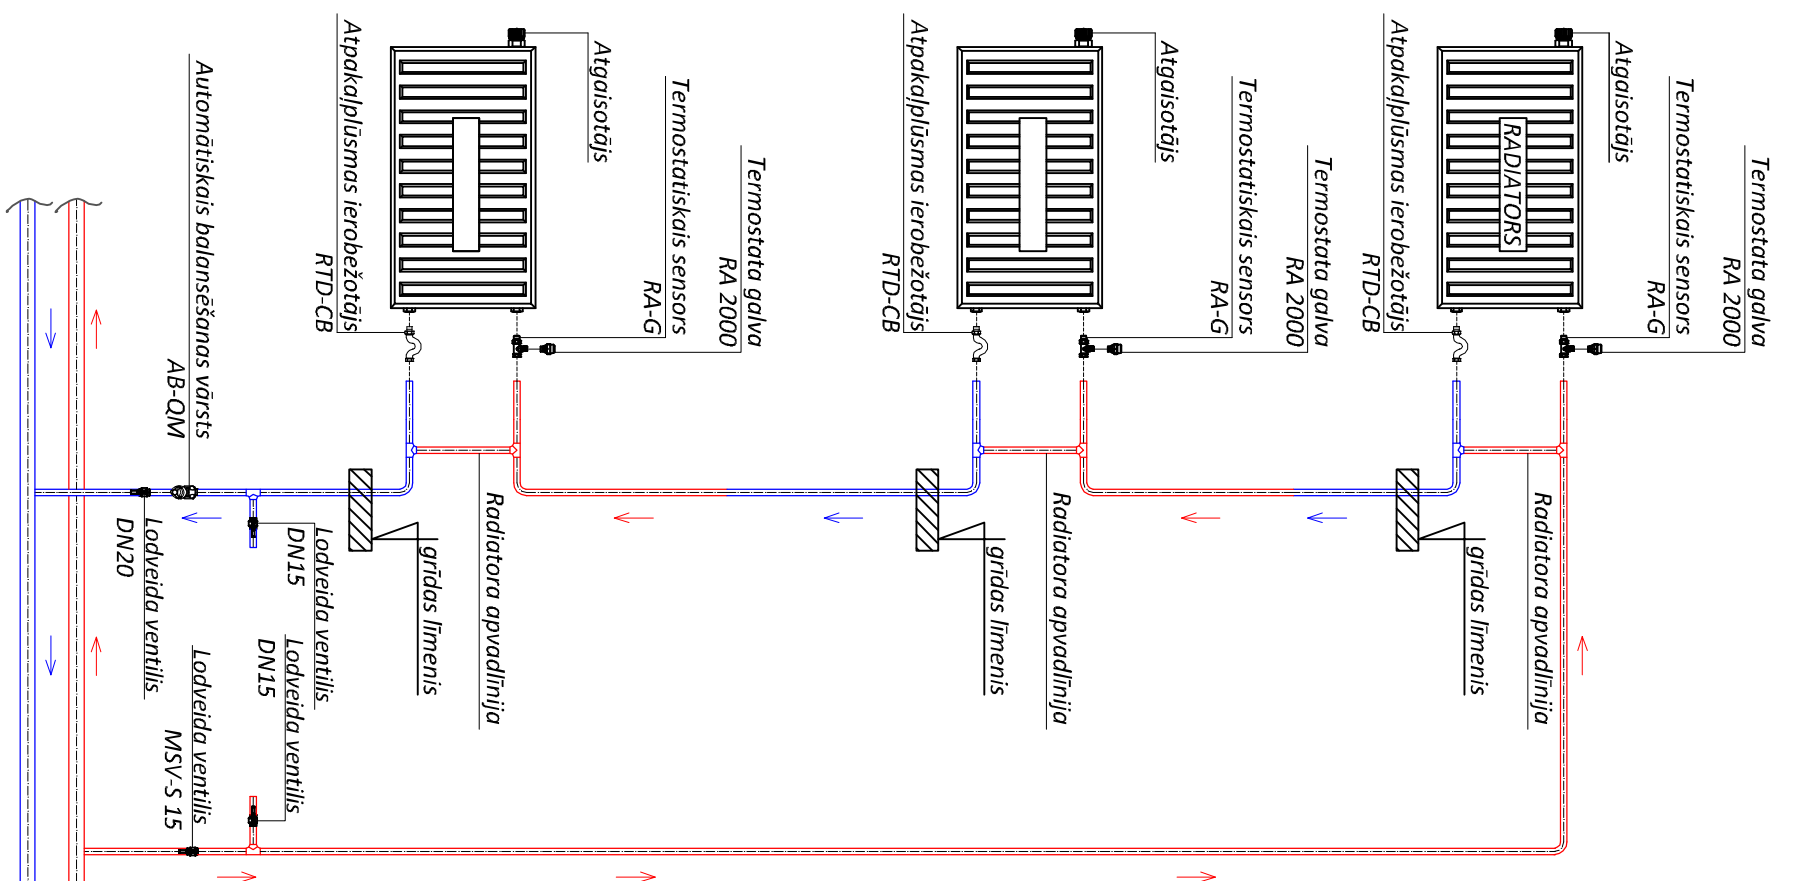

Pieņemtie apzīmējumi

- | | |
|-----------------------|---|
| | <ul style="list-style-type: none"> - radiatoru apkures turpinātais caurējums - radiatoru apkures atgaitas caurējums |
| | <ul style="list-style-type: none"> - apkures radiatori |
| C22-400-800
Q=430W | <ul style="list-style-type: none"> - marka, augstums (mm), garums (mm) - sildķermeņa siltumjauka (W) |

[illegible]

Objekts:	Daudzdzīvokļu dzīvojamās ēkas vienkāršota fasādes atjaunošana	
Aderese:	Smārdes iela 1, Tukums	
Inženierisrinājumi:	AVK (Apkure)	

SKAIDROJOŠS APRAKSTS

1. Vispārīgā informācija un norādījumi

Projekta dokumentācijas izstrādei par pamatu tiek izmantoti LV spēkā esošie standarti un dokumenti, LBN, kā arī pasūtītāja projektēšanas uzdevums.

Projekts ir izstrādāts pamatojoties uz telpu arhitektonisko plānojumu un to funkcionālo pielietojumu.

Projektā uzrādītie agregātu, iekārtu un citu izstrādājumu ražotāji ir norādīti kā piemērs, lai noteiktu izstrādājumu kvalitātes prasības. Uzrādītos materiālus un iekārtas ir pieļaujams nomainīt pret analogiem cita ražotāja izstrādājumiem ievērojot kvalitātes un tehniskās prasības.

Projekta dokumentāciju nedrīkst izmantot citu būvju projektēšanā un būvniecībā bez projekta autora rakstiskas atļaujas.

Atkāpes no projektā norādītajiem gabarītu izmēriem nepieciešams saskaņot ar arhitektūras un interjera projekta sadaļām un citām inženieru sadaļām.

Visas atkāpes no projekta risinājuma, kuras var būtiski ietekmēt projekta risinājuma realizāciju nepieciešams rakstiski saskaņot ar projekta autoru un citām projekta sadaļām.

Apkures sistēmas montāžu, pārbaudi un nodošanu ekspluatācijā veikt saskaņā ar Latvijas būvnormatīviem, kā arī iekārtu un materiālu izgatavotāj firmu prasībām.

2. Projektēšanas normatīvie dokumenti.

- 2.1. LBN 231-15 "Dzīvojamo un publisko ēku apkure un ventilācija".
- 2.2. LBN 003-19 "Būvklimateoloģija".
- 2.3. LBN 002-19 "Ēku norobežojošo konstrukciju siltumtehnika".
- 2.4. LBN 208-15 "Publiskas būves"
- 2.5. LBN 201-15 "Būvju ugunsdrošība"
- 2.6. LBN 202-18 "Būvprojekta saturs un noformēšana"

3. Aprēķinu nosacījumi.


3.1. Apkures sistēma.

- 3.1.1. Āra gaisa aprēķina temperatūra aukstajā laika periodā: $-20,0^{\circ}\text{C}$
- 3.1.2. Siltuma avots – gāzes katls; siltumnesējs – ūdens.
- 3.1.3. Siltumnesēja temperatūra sistēmā – $70/50^{\circ}\text{C}$.

4. Sistēmu apraksts.

4.1. Apkures sistēma.

- 4.1.1. Projektā paredzēta esošās viencauruļu apkures sistēmas renovācija – pagrabstāvā esošo cauruļvadu nomaiņa un siltināšana, stāvvadu aprīkošana ar balansēšanas vārstiem, noslēgvārstiem un noteces krāniem, veco radiatoru nomaiņa pret jauniem, tērauda paneļu radiatoriem, kā arī apvadlīniju uzstādīšana pie radiatoriem.

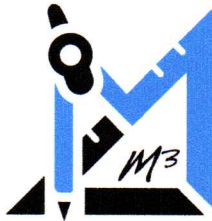Objekts:	Daudzdzīvokļu dzīvojamās ēkas vienkāršota fasādes atjaunošana	
Aderese:	Smārdes iela 1, Tukums	
Inženierisīnājumi:	AVK (Apkure)	

- 4.1.2. Ēkas esošie apkures cauruļvadi paliek tērauda cauruļvadi.
- 4.1.3. Apkures sistēmas atgaitas stāvvadi tiek aprīkoti ar automātiskajiem balansēšanas vārstiem AB-QM ar termostatisku aktuatoru AB-QT, kuri veic sistēmas balansēšanu un regulēšanu. Apkures sistēmas turpgaitas stāvvadi tiek aprīkoti ar lodveida ventiļiem.
- 4.1.4. Apkures sistēmas siltumnesējs tiek sagatavots gāzes katla telpā blakus ēkai.
- 4.1.5. Sildķermeņu apsaisti montēt ar cinkotā tērauda caurulēm un izmantot presējamās tehnoloģijas veidgabalus.
- 4.1.6. Apkures sistēmas sildķermeņus aprīkot ar radiatoru apvadlīnijām.
- 4.1.7. Siltuma uzskaitē paredzēta ar siltuma maksas sadalītājiem (alokatoriem).
- 4.1.8. Apkures radiatorus aprīkot ar termostatiskiem vārstiem un sensoriem, kā arī bremsējošiem vārstiem.
- 4.1.9. Dzīvojamās telpās radiatorus aprīkot ar termostatisko sensoru RA2000, savukārt radiatorus kāpņu telpās aprīkot ar termostatisko sensoru RA2920 (Termostatisks sensors ar trieciendrošu korpusu un aizsardzību pret zādzību).
- 4.1.10. Apkures radiatorus ar garumu līdz 1200mm, slēgt paralēlajā slēgumā, savukārt, radiatorus, ar sildvirsmas laukumu, kas garumā pārsniedz 1200mm slēgt diagonālajā slēgumā.
- 4.1.11. Apkures sistēmas maģistrālos cauruļvadus pagrabstāvā izolēt ar akmensvates siltumizolāciju ar biezumu 50mm un pārklāt ar PVC pārklāju.
- 4.1.12. Apkures sistēmas atgaisošana notiek apkures sistēmas augstākajos punktos caur atgaisošanas ieskrūvēm radiatoros, pēdējos stāvos radiatorus aprīkot ar automātiskiem atgaisotājiem.
- 4.1.13. Apkures sistēmas tukšošana paredzēta caur tukšošanas krāniem zemākajās vietās.
- 4.1.14. Nepieciešamos atvērumus saskaņot ar sertificētu būvkonstruktoru.
- 4.1.15. Pēc montāžas veikt apkures sistēmas hidraulisko pārbaudi.
- 4.1.16. Pēc montāžas darbu beigšanas veikt sistēmas hidraulisko balansēšanu.
- 4.1.17. Montāžas darbus veikt ievērojot vietējos apstākļus.
- 4.1.18. Pirms darbu uzsākšanas apsekot apkures sistēmu, precizēt cauruļvadu diametrus, izolācijas biezumus, metrāžu, turpgaitas un atgaitas stāvvadus.
- 4.1.19. Apkures sistēmas mezglu detalizētus risinājumus izstrādā būvuzņēmējs un saskaņo ar projekta autoru.
- 4.1.20. Darbu apjomos paredzēt dzīvokļu apdares atjaunošanu pēc radiatoru un apsaistes nomaiņas.

Proj. d. vad.: J.Korps

Izstrādāja: J. Māgurs

