



PROJEKTĒŠANAS FIRMA
IB DESIGN

Būvkomersanta
reģistrācijas
Nr. 11896

SIA „IB DESIGN”
Vienotais reģ. Nr. 40103833702
Lapmežciems, Liepu iela 1-11, LV-3118
Tālr.: 26204257, e-pasts: ibdesign8@gmail.com

Būvniecības ierosinātājs

SIA “TUKUMA NAMI”

40003397810

Adrese

Kurzemes iela 9, Tukums, LV 3101

Pasūtījuma Nr.

04-2025

Būvprojekta nosaukums
Adrese

**Autostāvvietu būvniecība pie dzīvojamās
mājas Spartaka ielā 16, Tukumā**

(Spartaka iela 16, Tukums)

Būves klasifikācija

21120101 (Ielas, ceļi un laukumi ar cieto segumu)

Būvprojektēšanas stadija

BŪVPROJEKTS

Vispārīgā daļa;
Topogrāfiskā izpēte;
Ceļa darbi;
Būvdarbu apjomu saraksts;
Pielikumi

Projektētāja uzņēmuma
atbildīgā persona

I. Briedis

Būvprojekta vadītājs

I. Briedis
(sert. Nr. 3-00024)

Arhīva reģistrācijas Nr.
AC-04-2025

2025

EKS. NR. 1

Adresāts: Tukuma novada būvvalde

Paskaidrojuma raksts inženierbūvei (lēmums)**Nr. BIS-BV-2.5-2025-5786****I. Ieceres dokumentācija****Būvniecības ierosinātais (pasūtītājs): Sabiedrība ar ierobežotu atbildību "TUKUMA NAMI" 40003397810**Lūdzu izskatīt iesniegumu **Stāvlaukums** būvniecību.

1. Ziņas par būvēm:

Kadastra apzīmējums -**Kadastra numurs** -

1.	Objekta veids	Inženierbūve
2.	Nosaukums	Stāvlaukums
3.	Būvniecības veids	Jauna būvniecība
4.	Būves grupa	1. grupa
5.	Adrese	Spartaka iela 16, Tukums, Tukuma nov., LV-3101
6.	Galvenā zemes vienība	90010010365
7.	Īpašnieks vai, ja tāda nav, tiesiskais valdītājs un/vai lietotājs	-
8.	Paredzētais galvenais lietošanas veids	2420 Citas, iepriekš neklasificētas, inženierbūves
9.	Apbūves laukums (kv.m.)	775.0
10.	Izmantotie materiāli	asfaltbetons

2. Ziņas par zemes gabaliem:

Kadastra apzīmējums **90010010365****Kadastra numurs** **90010010365**

1.	Adrese	Spartaka iela 16, Tukums, Tukuma nov., LV-3101
2.	Īpašnieks	-
3.	Būvniecība paredzēta mežā	Nē

Lietas numurs: BIS-BL-855758-12303

Dokumenta numurs: BIS-BV-2.5-2025-5786

Sistēmas reference: ecef5e8301819eef264e61f16a7d1eac49dc1cef46c6c270871f38834dbf6a0b

1.lpp no 3 lpp

3. Ziņas par būvniecības finansējuma avotu: privātie līdzekļi, publisko tiesību juridiskās personas līdzekļi

4. Pilnvarotā persona: SIA "IB Design" 40103833702

5. Ieceres izstrādātājs: SIA "IB Design", reģ. Nr. 11896

6. Būvspeciālists(-i):

7. Atkritumu apsaimniekošana:

8. Būvprojekta izstrādātāja un būvspeciālista(-u) apliecinājumi:

Risinājumi atbilst paredzētajam lietošanas veidam, normatīvajiem aktiem, vietējās pašvaldības saistošajiem noteikumiem, saņemtajiem tehniskajiem vai īpašajiem noteikumiem un neietekmēs citas būves vai tās daļas konstrukciju noturību, inženiertīklu funkcionēšanu.

Trešo personu īpašuma tiesības ir ievērotas.

Būvprojekta izstrādātājs:

SIA "IB Design", reģ. Nr. 11896

(vārds, uzvārds)

(paraksts, datums)

Būvspeciālists(-i):

9. Būvniecības ierosinātāja (pasūtītāja) apliecinājumi un paraksts:

Apliecinu, ka pievienotie īpašuma tiesību apliecinājuma dokumenti (kopijas) ir autentiski, patiesi un pilnīgi, attiecībā uz objektu nav nekādu apgrūtinājumu, aizliegumu vai strīdu.

Aņņemos īstenot inženierbūves ierīkošanu, nojaukšanu, novietošanu vai pārbūvi (vajadzīgo pasvītrot) atbilstoši izstrādātajam būvprojektam.

Apliecinu robežzīmju esību apvidū.

Sabiedrība ar ierobežotu atbildību "TUKUMA NAMI", reģ. Nr.

40003397810

(vārds, uzvārds)

(paraksts, datums)

10. Pielikumā – iesniegtie dokumenti:

Nr. p.k.	Dokumenta veids	Dokumenta nosaukums	Apraksts
1		iecere_274369.pdf	
2		dokumentācijas_dalas.pdf	

26.05.2025 Nr.BIS-BV-5.23-2025-5791

Būvdarbu uzsākšanas nosacījumi

1.	Būvvaldē iesniedzamie dokumenti
1.1.	informācija par būvdarbu veicēju/būvētāju;

Lietas numurs: BIS-BL-855758-12303

Dokumenta numurs: BIS-BV-2.5-2025-5786

Sistēmas reference: ecef5e8301819eef264e61f16a7d1eac49dc1cef46c6c270871f38834dbf6a0b

1.2.	būvdarbu veicēja/būvētāja civiltiesiskās atbildības obligātās apdrošināšanas polises kopija;
1.3.	būvuzraudzības līgums un/vai rīkojums, ja :
1.3.1.	būvniecība pilnībā vai daļēji tiek finansēta no publisko personu līdzekļiem, Eiropas Savienības politiku instrumentu vai citas ārvalstu finanšu palīdzības līdzekļiem otrās un trešās grupas būvēm. Šī prasība attiecas arī uz pirmās grupas būvēm, ja to paredz normatīvie akti

Atzīme par būvniecības ieceres akceptu 26.05.2025.. vienkāršotās būvniecības iecerē Nr.BIS-BV-2.5-2025-5786.

Teritorijas plānojumā (lokālplānojumā, detālplānojumā) galvenā izmantošana (papildizmantošana):

Ieceres realizācijas termiņš: **26.05.2030**

Atzinums par būves pārbaudi:

Šo lēmumu (administratīvo aktu) mēneša laikā pēc tā spēkā stāšanās var apstrīdēt Administratīvā procesa likumā noteiktajā kārtībā Tukuma novada pašvaldība.

Dokumentu elektroniski parakstīja būvvaldes vai institūcijas, kura pilda būvvaldes funkciju, atbildīgā amatpersona:

Antra Apine, Būvvaldes vadītājas vietniece, Tukuma novada
būvvalde

26.05.2025 11:07

(vārds, uzvārds, amats, organizācija)

(datums)

Dokuments ir parakstīts BIS ar elektroniskās parakstīšanas rīku saskaņā ar Būvniecības likuma 24.panta 9. un 10. daļu.

Izrakstu sagatavoja: Būvniecības informācijas sistēma

26.05.2025. 11:25

Ingus Briedis, SIA "IB Design", valdes loceklis

Saturs

N.p.k.	Nosaukums	Mērogs	Marka	Lapa
1.	Vispārīgā daļa			
1.1	Projektēšanas uzdevums			3
1.2	Zemes grāmata			4
1.3	Civiltiesiskā apdrošināšana			6
1.4	Esošās situācijas foto fiksācija			8
1.5	Skaidrojošs apraksts			10
2.	Inženiertehniskā izpēte			
2.1	Topogrāfiskais plāns	M 1:500		16
3.	Ceļa darbi			
3.1	Vispārīgie dati		TS-1	17
3.2	Izbūves plāns	M 1:250	TS-2	18
3.3	Vertikālais plāns; Ūdens atvade	M 1:250	TS-3	19
3.4	Šķēsgriezumi	M 1:50	TS-4	20
3.5	Kabeļu aizsargcauruļu uzstādīšana	M 1:10	TS-5	21
4.	Darbu apjomu saraksts			
4.1	Darbu apjomu saraksts			22
5.	Pielikumi			
5.1	Tehniskie noteikumi			23
6.	Saskaņojumi			
6.1	Saskaņojuma protokoli			

PROJEKTĒŠANAS UZDEVUMS

„AUTOSTĀVVIETU BŪVNICĪBA PIE DZĪVOJAMĀS MĀJAS SPARTAKA IELĀ 16, TUKUMĀ”

1	2	3
1.	Objekta nosaukums, adrese	„AUTOSTĀVVIETU BŪVNICĪBA PIE DZĪVOJAMĀS MĀJAS SPARTAKA IELĀ 16, TUKUMĀ” <i>Spartaka iela 16, Tukums</i>
2.	Pasūtītājs, tālrunis, adrese	SIA “Tukuma nami” Uldis Eglītis, uldis@tukumanami.lv , tel. 29255680 Kurzemes iela 9, Tukums, LV-3101,
3.	Objekta īpašuma piederība	Kad. Nr. 90010010365 – Tukuma novada dome Kad. Nr. 90010010487 – Tukuma novada dome Kad. Nr. 90010010374 – Tukuma novada dome Kad. Nr. 90010010205 – Tukuma novada dome
4.	Būvniecības veids	Būvniecība
5.	Būvniecības gads	2025. gads
6.	Projektēšanas stadijas	Paskaidrojuma raksts
7.	Projektēšanas uzdevums	Izstrādāt būvprojektu: „AUTOSTĀVVIETU BŪVNICĪBA PIE DZĪVOJAMĀS MĀJAS SPARTAKA IELĀ 16, TUKUMĀ” - Jaunu stāvvietu izbūve - Esošā pievedceļa un iekšpagalma seguma pārbūve - Vaļēja lietus ūdens atvade uz zaļo zonu.
8.	Norādījumi par projektējamo būvi	Būvniecības ieceres risinājumi Izpildītājam jāsaskaņo ar Pasūtītāju, Tehnisko noteikumu izdevējiem un Būvvaldi
9.	Būvprojekta sastāvs	Būvprojekts atbilstoši 14.11.2014 MK noteikumiem Nr. 633 „Autoceļu un ielu būvnoteikumi”
10.	Būvprojekta eksemplāru skaits	Būvniecības ieceri veikt BIS sistēmā 1 eksemplārs papīra formātā; 1 eksemplārs elektroniskā formātā (USB): <i>Auto CAD</i> (dwg formātā) un <i>Portable Document Format</i> (PDF), tāme (excel)
11.	Nepieciešamie tehniskie noteikumi	Nodrošina Projektētājs
12.	Nepieciešamie saskaņojumi	Nodrošina Projektētājs
13.	Pielikumi projektēšanas uzdevumam:	Topogrāfiskais plāns
14.	Projektēšanas laiks	Saskaņā ar līgumu

Nodalījuma daļas/u noraksts

Zemgales rajona tiesa

Tukuma pilsētas zemesgrāmatas nodalījums Nr. 692

Kadastra numurs: 90010010365

Spartaka iela 16, Tukums, Tukuma nov.

II daļas 1.iedaļa Nekustama īpašuma īpašnieks, īpašumtiesību pamats	Domājamā daļa	Summa
1.1. Īpašnieks: TUKUMA PILSĒTAS PAŠVALDĪBA , nodokļu maksātāja kods 90000050975. <i>Saistīts ar ierakstiem: II daļas 1.iedaļa 2.1, 3.1 (256098001062)</i>	1	
2.1. Īpašuma tiesības nostiprinātas uz zemi un dzīvojamo māju.		
3.1. Pamats: 1998. gada 20. janvāra uzziņa par nekustamo īpašumu Nr.4-17./Z-214JUR. <i>Žurn. Nr. 1062, lēmums 23.05.1998., tiesnese Mārīte Hazenfuse</i>		
4.1. Persona: Tukuma novada pašvaldība, reģistrācijas numurs 90000050975. Īpašuma tiesība izbeigusies. Visiem dzīvokļu īpašumiem atvērti apakšnodalījumi.	0	
4.2. Pamats: Valsts zemes dienesta 30.augusta elektronisks paziņojums. <i>Žurn. Nr. 300007681512, lēmums 09.10.2024., tiesnese Glorija Sorokina</i>		

Nodalījuma daļas/u noraksts

Zemgales rajona tiesa

Tukuma pilsētas zemesgrāmatas nodalījums Nr. 1967

Kadastra numurs: 90010010487

Spartaka iela 20B, Tukums, Tukuma nov.

II daļas 1.iedaļa Nekustama īpašuma īpašnieks, īpašumtiesību pamats	Domājamā daļa	Summa
1.1. Īpašnieks: TUKUMA PILSĒTAS DOME, nodokļu maksātāja kods 90000050975. Žurn. Nr. 3279, lēmums 13.09.2000., tiesnese Mārīte Hazenfuse Aktualizēts Saistīts ar ierakstiem: II daļas 1.iedaļa 1.1, 4.1 (300004997226)	1	
1.1. Īpašnieks: Tukuma novada pašvaldība, reģistrācijas numurs 90000050975. Žurn. Nr. 300004997226, lēmums 31.10.2019., tiesnese Inese Ziedīņa 2.1. Īpašuma tiesības nostiprinātas uz zemi. 3.1. Pamats: 2000. gada 2. augusta Uzziņa par nekustamo īpašumu Nr.1-33/Z-654 JUR. Žurn. Nr. 3279, lēmums 13.09.2000., tiesnese Mārīte Hazenfuse	1	
4.1. Grozīts ieraksts Nr.1.1 (žurnāla Nr.256100003279, 13.09.2000), izsakot to jaunā redakcijā: Īpašnieks: Tukuma novada pašvaldība, reģistrācijas numurs 90000050975. Pamats: 2019.gada 30.oktobra nostiprinājuma lūgums, Administratīvo teritoriju un apdzīvoto vietu likuma 7.pants. Žurn. Nr. 300004997226, lēmums 31.10.2019., tiesnese Inese Ziedīņa Aktualizēts Saistīts ar ierakstu: II daļas 1.iedaļa 1.1 (300004997226)		

CIVILTIESISKĀ APDROŠINĀŠANA

Profesionālās civiltiesiskās atbildības apdrošināšanas POLISE NR. 893253815



Līguma darbības periods

No **28.04.2025** plkst. 00:00 līdz **27.04.2026** plkst. 23:59

Noslēgšanas datums: 14.04.2025

Retroaktīvais datums: **04.06.2019**

Pagarinātais zaudējumu pieteikšanas periods: **36** mēneši

Apdrošinājuma ņēmējs

Nosaukums: **SIA "IB DESIGN"**

Reģ. Nr.: **40103833702**

Adrese: **Liepu iela 1 - 11, Lapmežciems, Lapmežciema pag., Tukuma nov., LV-3118**

Apmaksas nosacījumi

Kopējā prēmija: 75.51 EUR (Septiņdesmit pieci euro un 51 cents)

Prēmija apmaksai: 75.51 EUR (Septiņdesmit pieci euro un 51 cents)

Apmaksas termiņš: 08.05.2025

Bankas rekvizīti:	AS Swedbank	LV13HABA0551008461190
	AS SEB Banka	LV60UNLA0050002300708
	Luminor Bank AS Latvijas filiāle	LV93RIKO0002013051362
	AS Citadele banka	LV03PARX0000231821015
	VAS Latvijas Pasts	LV38LPNS0001001855899

Veicot apmaksu, maksājuma uzdevumā jānorāda polises vai rēķina numurs!

Polise stājas spēkā, ja samaksa ir veikta polisē norādītajā termiņā.

Atbildības limits

Kopējais atbildības limits: **30 000 EUR**

Atbildības limits vienam apdrošināšanas gadījumam: **30 000 EUR**

Pašrisks: **70 EUR**

Apdrošinātā profesionālā darbība

Ceļu projektēšana;

Ceļu būvdarbu autoruzraudzība;

Ceļu būvdarbu būvuzraudzība.

Apdrošināšanas teritorija

Latvija.

Apdrošināšanas noteikumi

Visi apdrošināšanas noteikumi un apdrošināšanas produkta informācija ir atrodamā arī BALTA mājaslapā www.balta.lv vai jebkurā AAS "BALTA" filiālē visā Latvijā. Saglabājiet tos savā datorā vai citā ierīcē. Sazinieties ar mums, ja informāciju nepieciešams nosūtīt uz e-pastu vai pa pastu.

Apdrošināšanas līguma neatņemama sastāvdaļa ir:	Apdrošināšanas produkta informācijas dokuments
Apdrošināšanas līguma vispārējie noteikumi Nr. 07	
Profesionālās civiltiesiskās atbildības apdrošināšanas noteikumi Nr. 58.04	Noteikumu kopsavilkums
Klauzula Nr.BP1 "Būvspeciālistu profesionālā civiltiesiskās atbildība"	
Klauzula Nr.FZ1 "Atbildība par finansiāliem zaudējumiem, kas izriet no trešās personas īpašuma bojājuma vai bojāejas"	
Klauzula Nr.MK1 "Atbildība par nodarīto morālo kaitējumu"	
Klauzula Nr.UD1 "Atbildība par uzticēto dokumentu bojājumu, bojāeju vai nozaudēšanu"	

Saskaņā ar apdrošināšanas līguma noteikumiem un nosacījumiem tiek atlīdzināti

	Pamata segums / Apakšlimits
☒ tiek apdrošināts	
Tiešie finansiālie zaudējumi	☒
Zaudējumi sakarā ar trešās personas dzīvībai, veselībai nodarīto kaitējumu	☒
No trešās personas dzīvībai vai veselībai nodarīta kaitējuma izrietošie finansiālie zaudējumi	☒
Zaudējumi sakarā ar trešās personas īpašuma bojājumu vai bojāeju	☒
Tiesāšanas izdevumi	☒
Glābšanas izdevumi	☒

Saskaņā ar apdrošināšanas līguma noteikumiem un nosacījumiem tiek atlīdzināti	Pamata segums / Apakšlimits
☒ tiek apdrošināts	
Ekspertīzes izdevumi	☒
Juridisko pakalpojumu izdevumi	10% no viena gadījuma limita
Izdevumi par tiesas sēdes apmeklējumu Civilprocesā 50 EUR dienā	☒
Apakšuzņēmēju atbildība ar regresa tiesībām no AAS BALTA puses	☒
Atbildība par pēkšņu un neparedzētu vides piesārņojumu	25% no viena gadījuma limita
Tiešie finansiālie zaudējumi, kas ir saistīti ar jau uzcelta objekta pārbūvi	☒
Izmaiņas būvprojektā	☒
Nesošo elementu vai konstrukciju nojaukšanas darbi	☒
Morālais kaitējums	☒
Uzticēto dokumentu bojājums, bojāeja vai nozaudēšana	☒
Finansiālie zaudējumi, kas izriet no trešās personas īpašuma bojājuma vai bojāejas, tajā skaitā atrautā peļņa	☒

Polises īpašie nosacījumi

1. Izmaiņas būvprojektā

Tiek atlīdzināti izdevumi par izmaiņām būvprojektā.

2. Nesošo elementu vai konstrukciju nojaukšanas darbi

Tiek apdrošināta apdrošinātā profesionālā civiltiesiskā atbildība par nesošo elementu vai konstrukciju nojaukšanas darbu rezultātā nodarītajiem zaudējumiem.

3. Uzcelta objekta pārbūve

Tiek atlīdzināti tiešie finansiālie zaudējumi, kas ir saistīti ar jau uzcelta objekta pārbūvi.

Vispārējā informācija par apdrošināto risku

Apdrošinātie

Nr.	Vārds, uzvārds / Nosaukums	Personas kods / Reģistrācijas numurs	Izglītība	Specialitāte	Licences / Sertifikāta Nr.
1.	Ingus Briedis	<<<<<<>>>>	Augstākā	Ceļu projektēšana; Ceļu būvdarbu vadīšana; Ceļu būvdarbu būvuzraudzība	3-00024; 4-00522

Papildu informācija par apdrošināto profesionālo darbību

Atbildība netiek apdrošināta šādos objektos, šo objektu teritorijā vai šādiem objektiem: Gaisa transportlīdzekļi, Lidostas, Lidlauki, Sliežu objekti, funikulieri, Sliežu transporta līdzekļi, Ūdens transportlīdzekļi, Ostas, Krastmalas, Doki, sausie doki, Kuģu būvētavas.

Apdrošinājuma / Ieņēmumu prognoze šim gadam EUR: 30 000

Darbi tiek veikti šādos būvju grupu objektos: I, II, III neiekļaujot 3. grupas jaunbūves.

Apdrošinājumaņēmējs/Apdrošinātais apstiprina

☒ Jā ☐ Nē

☒ Apdrošinātais tiek apdrošināts sniedzot pakalpojumus tikai apdrošinājumaņēmēja vārdā

☐ Apdrošinātais sniedz pakalpojumus ar apdrošinājumaņēmēju un/vai apdrošināto saistītām personām

Informācija par zaudējumiem, pretenzijām

Iepriekšējo 3 (trīs) gadu laikā pret apdrošinājumaņēmēju/apdrošināto nav izvirzīta neviena prasība/pretenzija par zaudējumiem, kas saistīti ar apdrošināto profesionālo darbību.

Personu datu apstrāde

Apdrošinātājs kā datu pārziņis apstrādā personu datus (tai skaitā īpašu kategoriju personas datus un personas identifikācijas (klasifikācijas) kodus) ar mērķi nodrošināt apdrošināšanas līguma izpildi un apdrošinātāja vai trešās personas leģitīmo interešu ieviešanu. Uzzināt vairāk par personas datu apstrādi varat apdrošinātāja tīmekļa vietnē www.balta.lv sadaļā par datu apstrādi, apdrošinātāja klientu apkalpošanas centros vai rakstot uz elektroniskā pasta adresi manidati@balta.lv.

Apdrošinājumaņēmējs apstiprina:

- veicot apdrošināšanas prēmijas samaksu, es apliecinu, ka apdrošināšanas līgumā norādītā informācija ir patiesa un pilnīga un pirms apdrošināšanas prēmijas samaksas esmu iepazinies un apspriedis apdrošināšanas polisē norādīto informāciju un noteikumus, un tie pilnībā ir saskaņoti ar mani un atspoguļo manu brīvību,
- esmu saņēmis šajā polisē minētos noteikumus un apdrošināšanas produkta informāciju un/vai esmu informēts, ka noteikumi un apdrošināšanas produkta informācija ir pieejami www.balta.lv vai jebkurā AAS "BALTA" filiālē visā Latvijā,
- man ir izskaidroti Riska/-u īpašie nosacījumi un pašriska būtība.

Polise ir sagatavota elektroniski un ir derīga bez paraksta

Apdrošinātāja pārstāvis saņem komisijas atlīdzību par šī apdrošināšanas līguma noslēgšanu.

Šis dokuments ir sagatavots balstoties uz apdrošinājumaņēmēja sniegto informāciju un izdarīto izvēli, tas nav sagatavots kā apdrošinātāja pārstāvja individuāls ieteikums.

ESOŠĀS SITUĀCIJAS FOTO FIKSĀCIJA





SKAIDROJOŠS APRAKSTS

IEVADS

Būvprojekts „AUTOSTĀVVIETU BŪVNICĪBA PIE DZĪVOJAMĀS SPARTAKA IELĀ 16, TUKUMĀ” izstrādāts pēc SIA “Tukuma nami” pasūtījuma, pamatojoties uz noslēgto līgumu. Būvprojekts izstrādāts dzīvojamās mājas Spartaka ielā 16, Tukumā piegulošās teritorijas labiekārtošanai, kas ietver sekojošus būvdarbus – brauktuves seguma atjaunošana ar asfaltbetona segumu un jaunu autostāvvietu būvniecība ar asfaltbetona segumu, kas atrodas:

Tukumā, Spartaka ielā 16 (apzīmējums kadastrā 90010010365; 90010010487; 90010010374; 90010010205)

Atbilstoši MK 2014. gada 19. augusta noteikumiem Nr.500 „Vispārīgie būvnoteikumi” tā ir 1 būvju grupai atbilstoša inženierbūve.

Projektēšanas darbi izpildīti pamatojoties Projektēšanas uzdevumu, saskaņā ar Latvijas likumiem, iesaistīto institūciju tehniskajiem noteikumiem, būvnormatīviem un citiem normatīvajiem aktiem.

Kā izejas materiāli paskaidrojuma raksta izstrādei ir izmantoti:

- **SIA “Tukuma nami” projektēšanas uzdevums**
- Iesaistīto institūciju tehniskie noteikumi
- Inženiertopogrāfiskais plāns M 1:500, koordinātu sistēmā – LKS 92 TM, Latvijas normālo augstumu sistēmā (LAS-2005,5), kuru izstrādāja SIA „Mērniecības Brokeri” sertificēts mērnieks *Gints Kļaviņš (sert. Nr. CC-0035)*. Topogrāfiskais plāns ievietots pašvaldības ADTI datubāzē. Uzmērījums reģistrēts ar Nr. 52210-TP-25-0438, 2025. g. 20. februārī

Būvprojekta izstrādei izmantoti šādi aktuāli normatīvie akti un dokumenti:

- Būvniecības likums; Vispārīgie būvnoteikumi; Autoceļu un ielu būvnoteikumi;
- Latvijas Valsts standartu aktuālās redakcijas:
 - LVS 190 "Ceļu projektēšanas noteikumi";
 - LVS 77 „Ceļa zīmes”; LVS 85 “Ceļa apzīmējumi”
 - "Autoceļu būvdarbu specifikācijas 2023"

Būvprojektu izstrādāja - **SIA „IB Design”**, Būvkomersanta reģistrācijas apliecība **Nr. 11896**.

Būvprojekta vadītājs – **Ingus Briedis**, LBS būvprakses sertifikāts **Nr. 3-00024**.

VIŠPĀRĪGIE NORĀDĪJUMI

Būvuzņēmējam darbi jāveic un materiāli jāizvēlas atbilstoši Būvniecības iecerei un **“Autoceļu būvdarbu specifikācijas 2023”** prasībām.

Koordinātu sistēma – Latvijas ģeodēzisko koordinātu sistēma (LKS-92), augstuma atzīmes – Latvijas normālo augstumu sistēmā (LAS-2000,5).

Būvdarbu laikā ievērot visu virszemes un pazemes komunikāciju aizsardzības prasības. Pirms darbu uzsākšanas izsaukt inženierkomunikāciju īpašniekus, lai precizētu to iebūves vietas un dziļumus, tai skaitā visām inženierkomunikācijām, kuru izbūve ir notikusi pēc Būvprojekta izstrādes un ir pieejamas inženierkomunikāciju izbūves izpildshēmas, nepieciešamības gadījumā jāveic atšurfēšanu. Veicot rakšanas darbus esošu komunikāciju tuvumā, veikt to aizsardzību un nostiprināšanu atbilstoši būvniecības tehniskajām normām un prasībām.

Visu ieinteresēto organizāciju tehniskos noteikumus skatīt Būvprojekta „Pielikumi”.

Būvdarbu laikā jānoslēdz līgums ar atkritumu apsaimniekotāju un radušos būvgružus nodot tikai šim atkritumu apsaimniekotājam. Bīstamos atkritumus apsaimniekot atbilstoši bīstamo atkritumu apsaimniekošanai, t.i. iepakšanai, marķēšanai, transportēšanai, uzglabāšanai un deponēšanai poligonā.

Būvdarbu laikā nodrošināt esošo inženiertīklu aizsardzību un nostiprināšanu. Komunikāciju aizsargjoslās rakšanas darbus dziļāk par 0.3m veikt bez mehānismiem.

Būvdarbu laikā ievērot sekojošu darbu secību:

- sagatavošanas darbi; satiksmes organizācija
- esošo koku un komunikāciju aizsardzības pasākumi
- esošo segumu, apmaļu un citu objektu demontāža
- zemes darbi
- inženierkomunikāciju aizsardzība
- pamata kārtu izbūve
- ceļa un ietves apmaļu uzstādīšana
- seguma izbūve
- labiekārtošanas darbi un apzaļumošana
- izpilduzmērījumu un izpildokumentācijas sagatavošana
- būvobjekta nodošana ekspluatācijā

Ja būvniecības laikā tiek sabojāts esošais segums, apmales vai citas konstrukcijas, atjaunot to/tās sākotnējā stāvoklī par būvuzņēmēja līdzekļiem.

Būvuzņēmējam jāievērtē **“Darbu apjomu saraksts”** minēto darbu veikšanai nepieciešamie materiāli (kas doti blīva veida) un papildus darbi, kas nav minēti šajā saraksta, bet bez kuriem nebūtu iespējama būvdarbu tehnoloģiski pareiza un spēcā esošajiem normatīviem atbilstoša veikšanai pilnā apjomā.

Augstuma atzīmes, attālumi un rādusi doti metros, slīpumi – procentos (ja nav norādīta cita mērvienība).

BŪVPROJEKTA RISINĀJUMS

Būvniecības ieceres uzdevums:

- Izbūvēt jaunas autostāvvietas ar asfaltbetona segumu;
- Esošā brauktuves atjaunošana ar asfaltbetona segumu
- Vaļēja Lietus ūdens atvade uz zaļo zonu;

Izbūves plāns

Paredzēts atjaunots esošo asfaltbetona brauktuvi un izbūvēt jaunu asfaltbetona segumu kopā 775 m² platībā, kas paredzēts 14 vieglo automašīnu stāvvietu izveidei.

Brauktuves un Laukumu projektētais šķērskritums 0.7% - 5.0%, saglabājot esošo situāciju, nodrošinot lietus ūdens novadi uz zaļo zonu un tekni.

Izbūves un vertikālo plānu skat. ras. **TS-2 „Izbūves plāns” un TS-3 „Vertikālais plāns; Ūdens atvade”**

PROJEKTĒTĀS AUGSTUMA ATZĪMES PRECIZĒT BŪVDARBU LAIKĀ (ATBILSTOŠI SITUĀCIJAI DABĀ), SAGLABĀJOT PROJEKTĒTOS SEGUMU ŠĶĒRSKRITUMUS, NODROŠINOT ŪDENS ATVADI NO BRAUKTUVES UZ LIETUS ŪDENS UZTVĒRĒJAKĀM (GŪLIJĀM).

Segas konstrukcija

Seguma materiālam (asfaltbetons) izvirzītas prasības atbilstoši **“Autoceļu būvdarbu specifikācijas 2023”**, ar aprēķināto izejas lielumu - **AADT j.pievestā 100 -500 aut/dnn**

Tips Nr. 1 - Projektētā segas konstrukcija – Brauktuve:

- | | |
|---|---------|
| o Asfaltbetons AC 11surf (S-III) | h=6 cm |
| o Nesaistītu minerālmateriālu mais. (0/45 N-III) pamata virskārta | h=10 cm |
| o Nesaistītu minerālmateriālu mais. (0/56 N-IV) pamata apakškārta | h=15 cm |
| ⇒ Esoša Salizturīgā kārta – esošas pamata kārtas | |

Kopā Σ 31 cm

Tips Nr.1A - Projektētā pilnā segas konstrukcija – Stāvvietas:

- | | |
|---|---------|
| o Asfaltbetons AC 11surf (S-III) | h=6 cm |
| o Nesaistītu minerālmateriālu mais. (0/45 N-III) pamata virskārta | h=10 cm |
| o Nesaistītu minerālmateriālu mais. (0/56 N-IV) pamata apakškārta | h=15 cm |
| o Nepastiprināta Salizturīgā kārta | h=30 cm |
| ⇒ Esoša grunts (Ev2 > 45MPa) | |

Kopā Σ 61 cm

Izbūvēt Ceļa apmales 100x22x15, gar ietvi izbūvēt letves apmales 100x20x8.

Segas konstrukciju skat. ras. **TS-2 „Izbūves plāns”; TS-3 „Vertikālais plāns; Ūdens atvade”;**

TS-4 „Šķērs griezumā”

Prasības materiāliem un izpildītājiem būvdarbiem atbilstoši **“Autoceļu būvdarbu specifikācijas 2023”**.

Inženierkomunikācijas

Projektētais stāvlaukums un brauktuve šķērso pazemes un virszemes komunikācijas. Esošo komunikāciju tīklu pārbūve nav paredzēta.

Pirms būvdarbu uzsākšanas, izsaukt visu ieinteresēto organizāciju pārstāvjus, lai uz vietas precizētu esošo inženiertīklu atrašanās vietas un dziļumus. Būvdarbu laikā nodrošināt esošo inženiertīklu aizsardzību.

- Esošos kabelus, kas ir zem brauktuves, atšurfēt, ja kabeli nav aizsargāti, tad ievietot divpusējās aizsargcaurulēs (D=110 mm, 750N) un 0.3m virs aizsargcaurules ieguldīt brīdinājuma lentu.
- Paredzēta esošā gāzesvada pazemes aizbīdņu lūku (kapju) regulēšana. Pēc aizbīdņu regulēšanas, pārliecināties par to darbību.
- Saskaņā ar SIA "Tet" tehniskajiem noteikumiem, Pirms seguma uzlikšanas **veikt esošo kabeļu kanalizācijas kanālu caurejamības pārbaudi**, normatīvos aktos noteiktajā kārtībā.
- Saskaņā ar SIA "Latvijas propāna gāze" tehniskajiem noteikumiem, **Paredzēta pazemes gāzesvada atzara demontāža.**
 - o Demontāžas darbus veic SIA "Latvijas propāna gāze" tel: 28614260.
 - o **Demontējamā gāzes vada posma atrakšanas, tranšejas nostiprināšanas un aizbēršanas darbus veic Būvuzņēmējs.**

Pirms darbu veikšanas Darbu daudzumu un veidu saskaņot ar pasūtītāju un komunikāciju turētāju.

Esošo komunikāciju bojājumu, kas radušies Būvuzņēmēja darbības vai bezdarbības rezultātā, novēršanu un to darbības atjaunošanu veic Būvdarbu veicējs par saviem līdzekļiem !!!

Inženierkomunikāciju vietas principiāli skat. ras. **TS-2 „Izbūves plāns”**

Lietus ūdens atvade

Atbilstoši projektēšanas uzdevumam, tiek saglabāta esošā situācija, paredzot vaļēju lietus ūdens atvades sistēmu, kur brauktuves un laukuma lietus ūdens tiek novadīts uz zaļo zonu.

Paredzēts izbūvēt nogāzes nostiprinājumu - tekni ar javā nostiprinātu laukakmens uz betona pamata.

Lietus ūdens atvadi skatīt **TS-3 „Vertikālais plāns; Ūdens atvade”;**

Satiksmes organizācija

Stāvvietās projektēts horizontālais apzīmējums, apzīmējot stāvvietu gabarītus paralēli un 90° leņķī pret stāvlaukuma malu.

Stāvvietas aprēķins:

Stāvvietas garums 90° leņķī projektēts 5.0m x 2.5m. (Stāvvietas platums 2.5m + 0.1m līnija)

Paralēlās stāvvietas garums projektēts min6.0m x 1.8m.

- Brauktuves horizontālie apzīmējumi ar krāsu, atbilstoši LVS 85

Satiksmes organizācijas tehnisko līdzekļu uzstādīšanu skat. ras. **TS-2 „Izbūves plāns”**

Labiekārtošana

Paredzēta traucējošo krūmu zāģēšana.

Būvdarbu laikā pārvietot esošos atkritumu konteinerus (vietu saskaņot ar Apsaimniekotāju), ja nepieciešams daļēji demontēt nojumes. Pēc būvdarbu pabeigšanas konteinerus un nojumes atgriezt sākotnējā stāvoklī.

Apzaļumot būvdarbos skarto teritoriju. Apzaļumošanai izmantojama noņemtā augu zeme vai vajadzības gadījumā pievesta, h=10 cm, kas apsējama ar daudzgadīga zālāja sēklām.

Apzaļumojamās teritorijas skat. ras. ras. **TS-2 „Izbūves plāns”**

KOKU AIZSARDZĪBAS PASĀKUMI BŪVDARBU LAIKĀ

Jāparedz esošo koku aizsardzības pasākumi:

- o Būvdarbu veicējam ievērot darbu tehnoloģiju augošu koku tuvumā, kurus paredzēts saglabāt, neapcērtot galvenās saknes
- o Pirms būvdarbu uzsākšanas koku minimālās aizsardzības zonā, koku stumbru aizsardzībai, ap tiem uzstādāmi dēļu aizsargvairogi (3m augstumā vai zemāk, ja koka pirmie skeletzari izvietoti zemāk), paredzot amortizējošas starplikas.
- o Rakšanas darbi koku minimālās aizsardzības zonā, kā arī, ja sakņu diametrs pārsniedz 4 cm, jāveic saudzīgi atšurfējot saknes ar lāpstu. Komunikācijas jāizvieto zem koka sakņu zonas ar caurdures metodi vai manuāli komunikācijas izvietojo ar aizsargčaulās zem atraktajām saknēm. Nepieciešamības gadījumā saknes perpendikulāri jānogriež ar šķērēm vai jānozāģē ar rokas zāģi. Aizliegts veikt sakņu mehānisku noraušanu.
- o Nepieļaut zaru vainaga bojājumus būvniecības laikā.
- o Koka sakņu zonā nav pieļaujama nekādu kravu, būvmateriālu nokraušana vai tehnikas, pagaidu būvju novietošana, nav pieļaujama ķīmiski vai bioloģiski aktīvu šķīdumu izliešana.

VIDES AIZSARDZĪBA

Būvuzņēmējam jāveic visi nepieciešamie pasākumi, lai nodrošinātu Vides aizsardzības likumu un noteikumu izpildi. Nav pieļaujama apkārtējās vides piesārņošana.

Vides aizsardzības pasākumi būvdarbu laikā:

- o Būvuzņēmējam jāpielieto tādas būvniecības metodes, kuras nepiesārņo apkārtējo vidi blakus teritorijā. Jāveic piesardzības pasākumi, kas ierobežo trokšņa, smaku, vibrāciju u.c. kaitīgo faktoru ietekmi uz personālu, kas atrodas būvlaukumā, kā arī blakus esošajiem iedzīvotājiem, autovadītājiem u.t.t.;
- o Objektā būvdarbu laikā ir maksimāli jāsamazina troksnis, kas var rasties būvniecības laikā.
- o Liekā grunts jāaizved uz Būvuzņēmēja atbērtni.
- o Būvgruži jāaizved uz sertificētu atkritumu apsaimniekošanas poligonu.

DARBA AIZSARDZĪBA

Būvuzņēmējam jāievēro Darba aizsardzības prasības atbilstoši Darba aizsardzības likumam un Ministru kabineta noteikumiem Nr.92 (Rīgā 2003.gada 25.februārī (prot. Nr.11 1.§)) „Darba aizsardzības prasības”, veicot būvdarbus, MK noteikumi Nr.359 “Darba aizsardzības prasības darba vietās” u.c.

Jebkādos apstākļos un jebkurā gadījumā par prioritāti uzskatāma cilvēku drošība un veselība, tāpēc būvdarbu veicējam, kā arī citiem būvniecības dalībniekiem veikt visus nepieciešamos pasākumus, lai nepieļautu atkāpes no likumdošanas, tai skaitā pareizas darbu tehnoloģijas. Būvdarbos izmantot drošu un tehniskā kārtībā esošu tehniku, ko lieto apmācīti, instruēti un zinoši darbinieki.

SATIKSMES ORGANIZĀCIJA BŪVDARBU LAIKĀ

Būvdarbu laikā Būvuzņēmējam jānodrošina satiksmes plūsmu, tai skaitā gājēju un transporta līdzekļu brīva kustība, atbilstoši MK noteikumu Nr.421 *"Noteikumi par darba vietu aprīkošanu uz ceļiem"* prasībām un jāizstrādā transporta kustības organizēšanas shēmas ar minimāliem ierobežojumiem, nodrošinot kvalitatīvu satiksmes regulēšanu.

Visi satiksmes organizācijas un darba vietas tehniskie līdzekļi jāuzstāda ne ātrāk kā vienu dienu pirms darba uzsākšanas un jānoņem tūlīt pēc darba pabeigšanas.

Darba vietas aprīkošana ar pagaidu satiksmes organizācijas tehniskajiem līdzekļiem jāsaskaņo ar Tukuma novada pašvaldību.


Būves izmantošanai būvdarbu laikā:

Visi būvdarbi veicami, nepārtraucot būves pamatfunkciju. Būve ir izmantojama būvdarbu laikā, atbilstoši veicamo darbu raksturam, plānojot un organizējot gājēju un transporta kustību pa esošo segumu, daļēji izbūvēto jauno segumu vai izbūvēto jauno segumu.

Izstrādāja:

I. Briedis

OBJEKTA NOVIETOJUMA SHĒMA

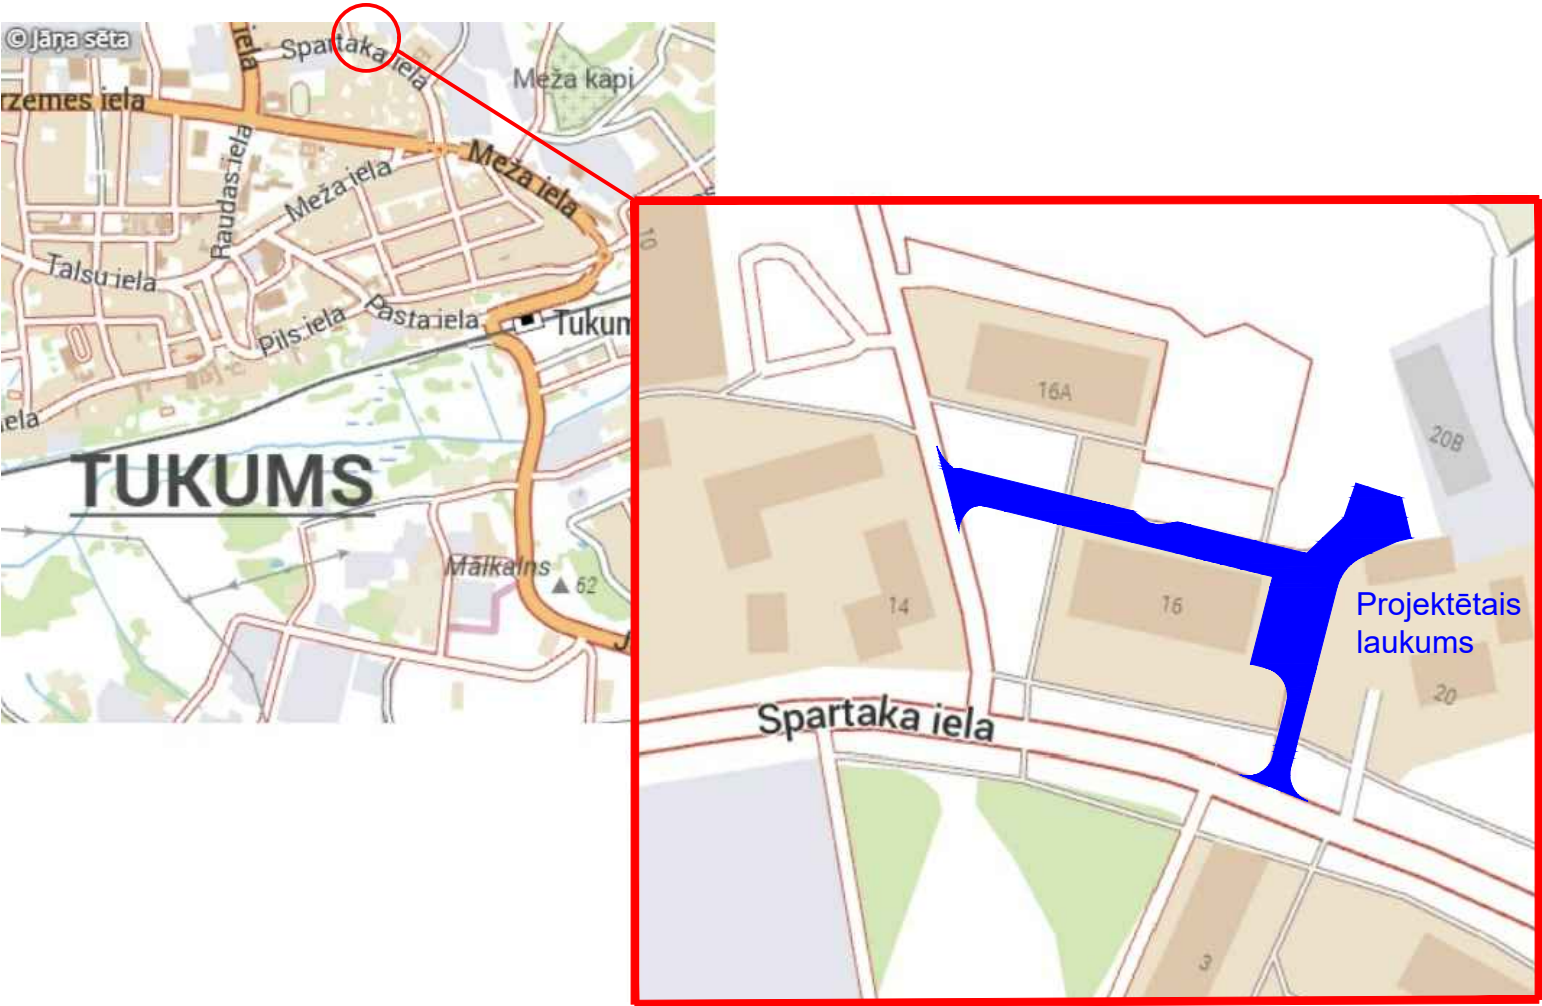

Būvprojekts "AUTOSTĀVVIETU BŪVNICĪBA PIE DZĪVOJAMĀS MĀJAS SPARTAKA IELĀ 16, TUKUMĀ" izstrādāts pēc SIA "TUKUMA NAMI" pasūtījuma, pamatojoties uz noslēgto līgumu. Projektēšanas darbi izpildīti pamatojoties uz Projektēšanas uzdevumu un attiecīgo iestāžu izdotajiem tehniskajiem noteikumiem, saskaņā ar Latvijas likumiem, noteikumiem, būvnormatīviem un citiem normatīvajiem aktiem.

Būvprojekts paredz:

- Izbūvēt jaunas autostāvvietas ar asfaltbetona segumu
- Esošās brauktuves atjaunošana ar asfaltbetona segumu
- Vaļēja Lietus ūdens atvade uz zaļo zonu

Būvprojektēšana veikta, ievērojot:

- LVS 190-7 „Vienlīmeņa autostāvvietu projektēšanas noteikumi"
- "AUTOCEĻU BŪVDARBU SPECIFIKĀCIJAS 2023"

Inženiertopogrāfiskais plāns M 1:500, koordinātu sistēmā - LKS 92 TM, Latvijas normālā augstumu sistēmā

Būvprojekta vadītājs - Ingus Briedis, LBS būvprakses sertifikāts Nr. 3-00024

GALVENIE BŪVPROJEKTA RĀDĪTĀJI

Objekta nosaukums	Autostāvvietu būvniecība pie dzīvojamās mājas Spartaka ielā 16, Tukumā
Objekta adrese	Spartaka iela 16, Tukums
Apzīmējums kadastrā	90010010365; 90010010487
Būves grupa	1
Būvniecības veids	Jauna Būvniecība
Būves klasifikācija	2420 - Citas, iepriekš neklasificētas, inženierbūves
Būves iedalījums	cita inženierbūve
Būves nosaukums	Stāvlaukums
Būvniecības apjoms:	
Stāvlaukums	775 m ²
Seguma materiāls:	Asfaltbetons


RASĒJUMU SARAKSTS

Marka un numurs	Rasējuma nosaukums	Mērogs
TS-1	Vispārīgie dati	bez mēroga
TS-2	Izbūves plāns	1:250
TS-3	Vertikālais plāns; Ūdens atvade	1:250
TS-4	Šķēsgriezumi	1:50
TS-5	Kabeļu aizsargcauruļu uzstādīšana	1:10

PROJEKTĒŠANĀ IZMANTOTO DOKUMENTU SARAKSTS


Dokumenta Nr.	Dokumenta nosaukums	Piezīmes
	Projektēšanas uzdevums	SIA "Tukuma nami"
11896	Būvkomersanta reģistrācijas apliecība	SIA "IB Design"
3-00024	Būvprakses sertifikāts	Ingus Briedis
893253815	Profesionālā civiltiesiskā atbildības apdrošināšana	SIA "IB Design"
TND/4-9.7/25/1277	Tehniskie noteikumi	TNP
30AT00-03/TN-76737	Tehniskie noteikumi	AS "Sadales tīkls"
PN-349461	Tehniskie noteikumi	SIA "Tet"
2025/36	Tehniskie noteikumi	SIA "Tukuma ūdens"
9/2025	Tehniskie noteikumi	SIA "Tukuma siltums"
TMP-855758-284204	Tehniskie noteikumi	SIA "Latvijas propāna gāze"

Būvniecības ierosinātājs: SIA "TUKUMA NAMI"					
Būvprojekts: Autostāvvietu būvniecība pie dzīvojamās mājas Spartaka ielā 16, Tukumā					
 Jūrmala, Jūrkalnes iela 5 Tālrunis: +371 26204257	Rasējums: VISPĀRĪGIE DATI				
	Stadija BP	Marka TS-1	Mērogs -	Lapa TS-1-1	1/1
Būvprojekta vadītājs I.Briedis	Projektēja I.Briedis		Datums 25.04.2025	Projekta Nr. AC-04-2025	

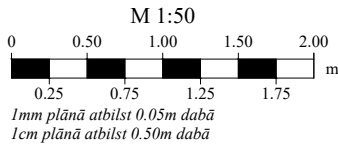

Griezums 1-1

MĒROGS 1:50

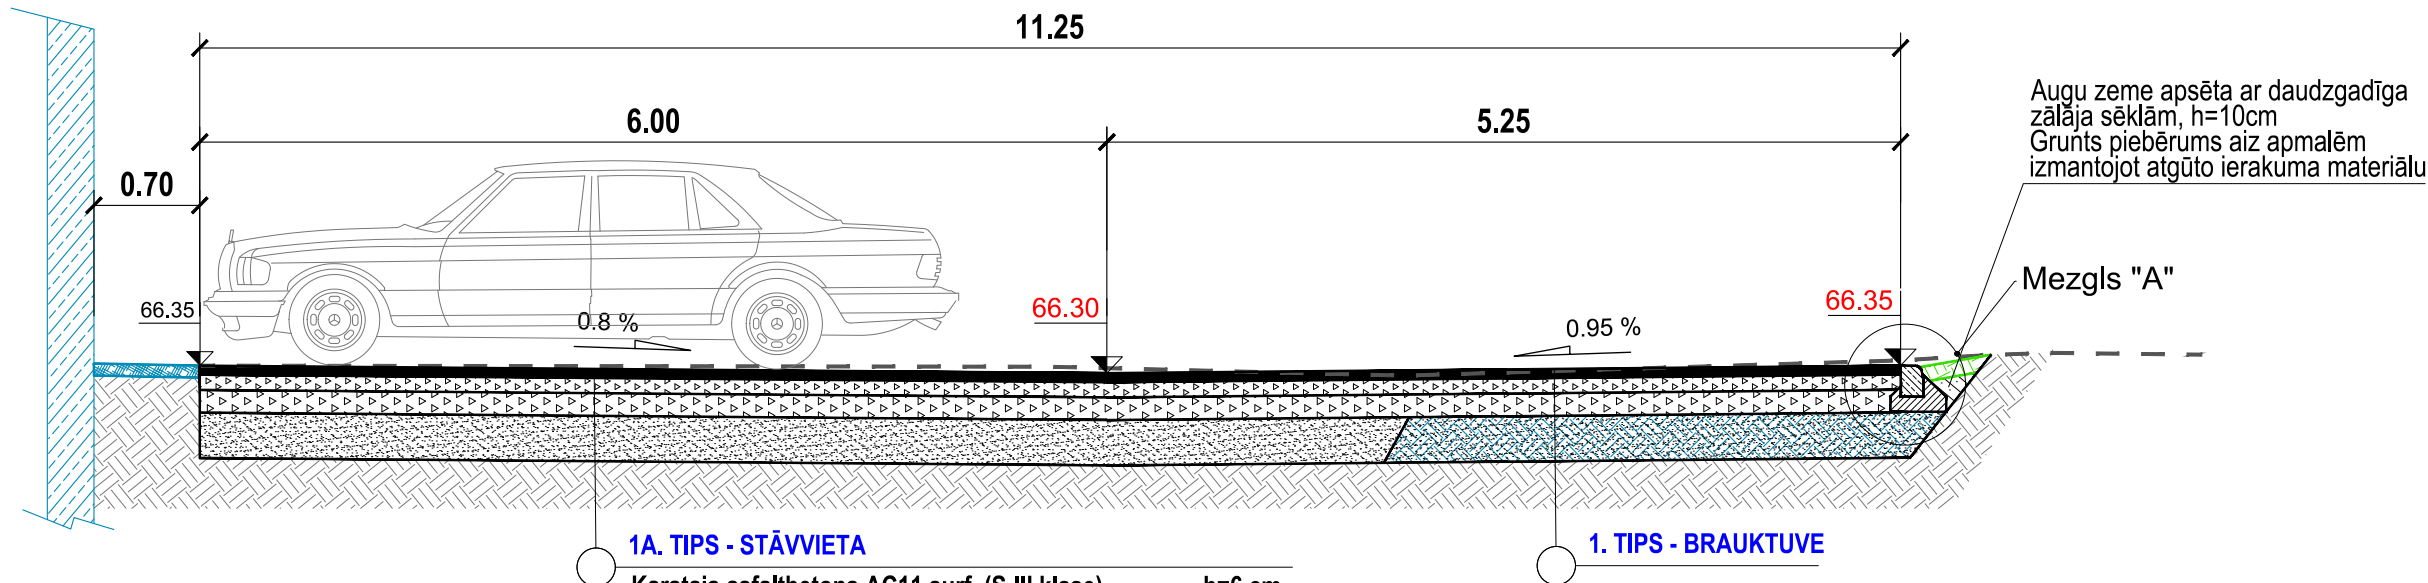


1A. TIPS - STĀVVIETA

Karstais asfaltbetons AC11 surf (S-III klase)	h=6 cm
Nesaistītu minerālmāt. maisījums (0/45 N-III klase)	h=10 cm
Nesaistītu minerālmāt. maisījums (0/56 N-IV klase)	h=15 cm
Nepastiprināta Salizturīga kārtā	h=30 cm

1. TIPS - BRAUKTUVE

Griezums 2-2

MĒROGS 1:50

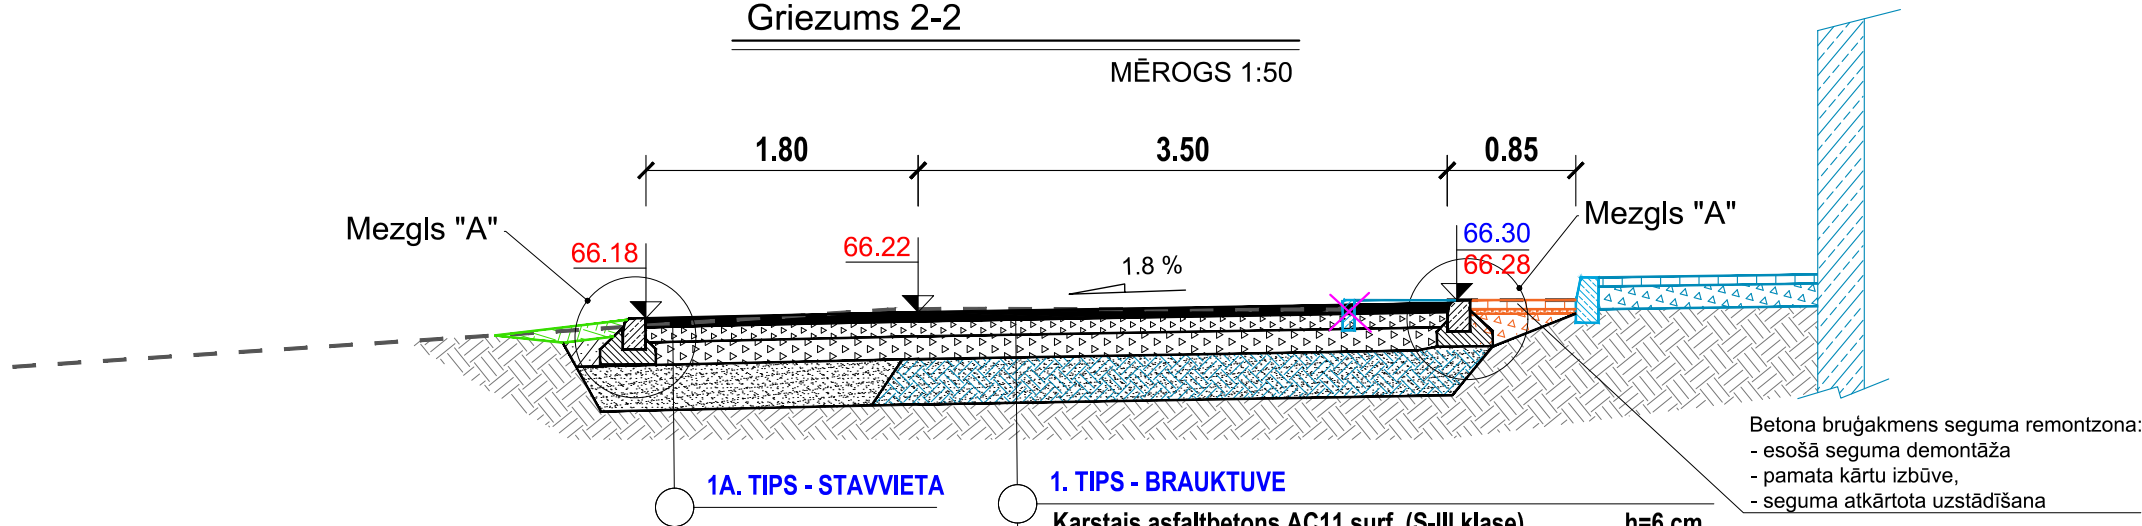

1A. TIPS - STĀVVIETA


1. TIPS - BRAUKTUVE

Karstais asfaltbetons AC11 surf (S-III klase)	h=6 cm
Nesaistītu minerālmāt. maisījums (0/45 N-III klase)	h=10 cm
Nesaistītu minerālmāt. maisījums (0/56 N-IV klase)	h=15 cm
Esošas Salizturīgas pamata kārtas	

PIEZĪMES:


- MATERIĀLU UN IZPILDĪTO DARBU KVALITĀTES KONTROLE ATBILSTOŠI "AUTOCEĻU BŪVDARBU SPECIFIKĀCIJAS 2023" - AADT j.pievestā 100 - 500 aut/dnn
- Visi izmēri doti metros, ja nav norādīts citādi.
- Būvdarbu laikā ievērot visu virszemes un pazemes komunikāciju aizsardzības prasības.
- PROJEKTĒTĀS AUGSTUMA ATZĪMES PRECIZĒT BŪVDARBU LAIKĀ (ATBILSTOŠI SITUĀCIJAI DABĀ), SAGLABĀJOT PROJEKTĒTOS SEGUMU ŠĶĒRSKRITUMUS, NODROŠINOT ŪDENS ATVADI NO BRAUKTUVES UN LAUKUMA UZ ZAĻO ZONU

BŪVPROJEKTA APZĪMĒJUMI:

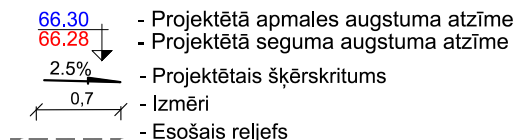


MEZGLS - "A"

Ceļa apmale 100x22x15
Betons C30/37
S = 0.05m²

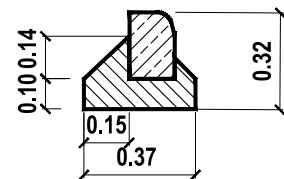

MEZGLS - "B"

Betons C30/37
S = 0.03m²
Ietves apmale 100x20x8

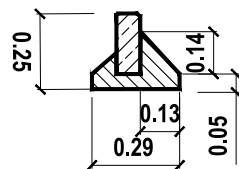

Būvniecības ierosinātājs:

SIA "TUKUMA NAMI"

Būvprojekts:

Autostāvvietu būvniecība pie dzīvojamās mājas Spartaka ielā 16, Tukumā



SIA "IB Design"

Rasējums:

Šķērsgriezumi

Būvprojekta vadītājs

I.Briedis

Stadija

BP

Marka

TS-4

Mērogs

M 1:50

Lapa

TS-4-1

1/1


Datums

25.04.2025

Projekta Nr.

AC-04-2025

KABEĻU AIZSARGCAURUĻU IZBŪVE ATKLĀTĀ TRANŠEJĀ

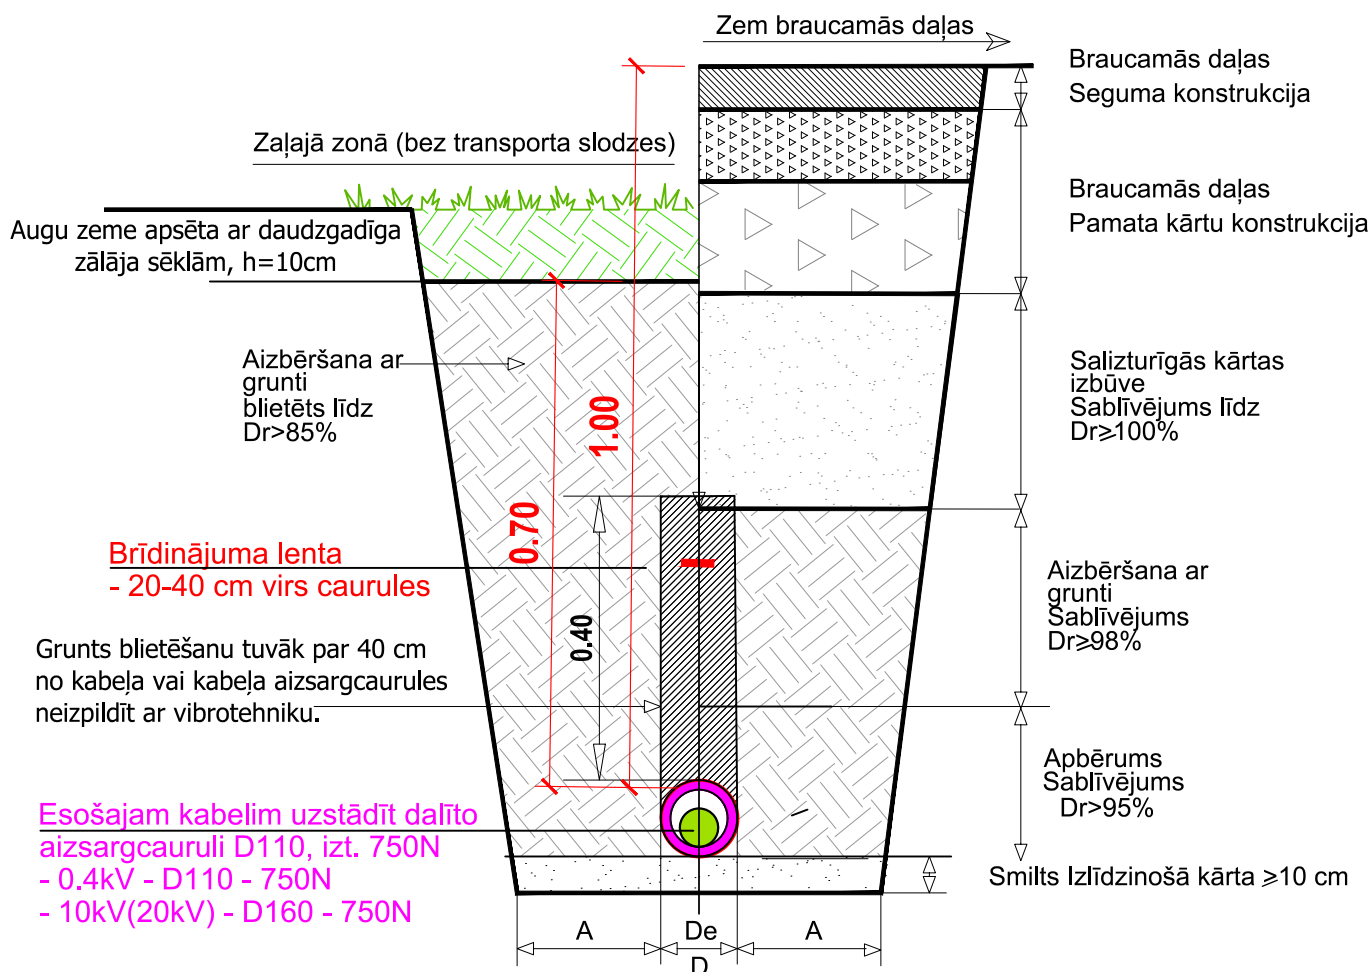

Cauruļu diametrs D_e (mm)	A minimālais (mm)
<225	200

APZĪMĒJUMI:

Dr - Standarta blīvums pēc Prokora (%)
 D_e - Ārējais diametrs

Būvniecības ierosinātājs:

SIA "TUKUMA NAMI"

Būvprojekts:

Autostāvvietu būvniecība pie dzīvojamās mājas Spartaka ielā 16, Tukumā



SIA "IB Design"

Rasējums:

Kabeļu aizsargcauruļu uzstādīšana

Būvprojekta vadītājs

I.Briedis

Projektēja

I.Briedis

Datums

25.04.2025

Projekta Nr.

AC-04-2025

Stadija

BP

Marka

TS-5

Mērogs

M 1:10

Lapa

TS-5-1

1/1

DARBU APJOMU SARAKSTS

Autostāvvietu būvniecība pie dzīvojamās mājas Spartaka ielā 16, Tukumā

Projektētājs: SIA "IB Design"
 Objekta nosaukums: Autostāvvietu būvniecība pie dzīvojamās mājas Spartaka ielā 16, Tukumā
 Būves nosaukums: TS - Stāvvietas
 Objekta adrese: Spartaka iela 16, Tukums
 Pasūtījuma Nr.

Izmaksu pozīcija	Darba nosaukums	Specifik. (ABS 2023) Nr.	Mērvienība	Apjoms
1	2	3	4	5
1.	VISPĀRĒJA NODAĻA	2		
1.1	Satiksmes organizēšana un darba vietu aprīkojums; Uzmērīšana un nospraušana; Izpilddokumentācijas sagatavošana un digitālā uzmērīšana	2.3, 2.4, 2.9, 2.10	kompl.	1.0
2.	DAŽĀDI DARBI	3		
2.1	Asfalta seguma demontāža - Brauktuve	3.2	m ³	18.0
2.2	Esošā Minerālmateriāla seguma un pamata kārtu demontāža, derīgo materiālu izmantot būvobjektā, lieko aizvest uz Būvuzņēmēja atbērtni	3.2	m ³	60.0
2.3	Bruģakmens seguma demontāža (ietve)	3.2	m ²	10.0
2.4	Betona plātņu demontāža (ietve)	3.2	m ²	30.0
2.5	Apmaļu demontāža	3.2	m	245.0
2.6	Asfalta seguma savienojumu frēzēšana	3.3	m ²	14.0
2.7	Esošo nojumju pārcelšana būvdarbu laikā (demontāža un uzstādīšana)		kompl.	1.0
2.8	Esošo atkritumu konteineru pārcelšana būvdarbu laikā (demontāža un uzstādīšana)		kompl.	1.0
2.9	Teritorijas attīrīšana no krūmiem ar celmu laušanu (ieskaitot kokus D<20cm)	3.1	m ²	20.0
3.	INŽENIERKOMUNIKĀCIJAS			
3.1	Esošo LPG aku aizbīdņu vāku (kapju) regulēšana atbilstoši izbūvētajam seguma līmenim, ietverot visus nepieciešamos materiālus un būvizstrādājumus. (Pēc izbūves pārliecināties par aizbīdņu darbību)	3.4	gab.	1.0
3.2	Demontējamā LPG gāzes vada posma atrakšanas, tranšejas nostiprināšanas un aizbēršana		m	10.0
3.3	Esošo kabeļu atrakšana (šurfēšana, roku darbs)		gab.	2.0
3.4	Dalītās aizsargcaurules (D=Ø110, izt. 750N) montāža esošiem kabeļiem, tai skaitā esošo kabeļu un kabeļu kanalizācijas atrakšana un aizbēršana (atjaunojot esošās konstruktīvās kārtas), nodrošinot to aizsardzību, uzstādīt siglāllentu.		m	18.5
3.5	Esošo SIA "Tet" kabeļu kanalizācijas kanālu caurejamības pārbaude		kompl.	1.0
4.	ZEMES KLĀTNE	4		
4.1	Zemes klātnes ierakuma izbūve (t.sk. augu zemes un liekās grunts norakšana), derīgo materiālu izmantot būvobjektā, lieko aizvest uz Būvuzņēmēja atbērtni	4.4	m ³	185.0
4.2	Zemes klātnes nogāžu virsmu un teritorijas planēšana, apzaļumošana ar augu zemi 10cm biezumā (NN-3)	4.6	m ²	270.0
4.3	Nogāzes un teknes nostiprināšana ar betonu saistīts Laukakmes bruģējums uz betona pamata (NN-9)	4.6	m ²	12.0
5.	SEGUMA IZBŪVE	5		
	1. tips - Stāvvietā / Brauktuve			
5.1	Karstā asfalta dilumkārtas AC11 surf (S-III klase) būvniecība 6cm biezumā	6.2	m ²	780.0
5.2	Nesaistītu minerālmāt. pamata virskārtas būvniecība 10cm biezumā, 0/45 N-III klase	5.2	m ³	78.0
5.3	Nesaistītu minerālmāt. pamata apakškārtas būvniecība 15cm biezumā, 0/56 N-IV klase	5.2	m ³	120.0
5.4	Nepastiprinātas salizturīgās kārtas būvniecība 30cm biezumā	5.1	m ³	90.0
	Seguma Remontzonas			
5.5	Betona bruģa seguma remontzona (t.sk. esošā seguma demontāža, atkārtota uzstādīšana atjaunojot pamata kārtas)	6.2	m ²	8.0
5.6	Betona plākšņu seguma remontzona (t.sk. esošā seguma demontāža, atkārtota uzstādīšana atjaunojot pamata kārtas)	6.2	m ²	2.0

Izmaksu pozīcija	Darba nosaukums	Specifik. (ABS 2023) Nr.	Mērvienība	Apjoms
1	2	3	4	5
6.	SATIKSMEŠ APRIKOJUMS	7		
	Apmaļu uzstādīšana			
6.1	Betona apmales 100x22x15 cm uzstādīšana	7.2	m	230.0
6.2	Betona apmales 100x20x8 cm uzstādīšana	7.2	m	7.0
	Ceļa horizontālie apzīmējumi			
6.3	Ceļa horizontālo apzīmējumu uzklāšana ar krāsu, uzklājot ar mehānismiem	7.8	m ²	5.0

PIEZĪMES:

1. Darbu veidiem, kuriem uzrādīta tilpuma mērvienība, apjoms materiāliem ir blīvā veidā.
2. Konstruktīvo kārtu laukumi (m²) uzdoti pa kārtas augšējo virsmu. Materiāla tilpuma apjoms nosakāms, pielietojot trapeces šķērsriezuma
3. Visiem darbiem un materiāliem jāatbilst **"Autoceļu būvdarbu specifikācijas 2023"**
4. **Ierakuma apjomu un Salizturīgās kārtas izbūves apjomu un nepieciešamību precizēt būvdarbu laikā.**
5. Būvuzņēmējam jāievērtē darbu daudzumu sarakstā minēto darbu veikšanai nepieciešamie materiāli un papildus darbi, kas nav minēti šajā sarakstā, bet bez kuriem nebūtu iespējama būvdarbu tehnoloģiski pareiza un spēkā esošajiem normatīviem atbilstoša darba veikšana pilnā apjomā, tai skaitā jāievērtē būvniecības kalendārais laika periods.
6. Dots saraksts skatāms kopā ar Būvprojektu

Izstrādāja:

I. Briedis



TUKUMA NOVADA PAŠVALDĪBA

Iestādes reģistrācijas Nr. 90000050975

Talsu iela 4, Tukums, Tukuma novads, LV-3101

Tālrunis 63122707, mobilais tālrunis 26603299, 26205936

www.tukums.lv e-pasts: pasts@tukums.lv

Tukumā

Droša elektroniskā
paraksta un tā laika
zīmoga datums

Nr. TND/4-9.7/25/1277

Uz _____

Nr. _____

**Sabiedrība ar ierobežotu atbildību
“IB Design”**

Liepu iela 1-11, Lapmežciems,
Lapmežciema pag., Tukuma nov., LV-3118

Par tehnisko noteikumu izsniegšanu

Pamatojoties uz Tukuma novada pašvaldībā (turpmāk – Pašvaldība) saņemto iesniegumu būvniecības lietai Pamatojoties uz Tukuma novada pašvaldībā (turpmāk – Pašvaldība) saņemto iesniegumu būvniecības lietai BIS-BV-6.18-2025-12459 tehnisko noteikumu izsniegšanu objektam **Autostāvvietu būvniecība pie dzīvojamās mājas Spartaka ielā 16, Tukumā.**

Pašvaldība izsniedz sekojošus Tehniskos noteikumus:

1. Jaunizveidojamās iebrauktuves ceļa segumam jābūt tādas pašas konstrukcijas, kā esošajam pašvaldības ceļam.
2. Ja tiek veidotas jaunas iebrauktuves tās jāskaņo Satiksmes organizācijas un kustības drošības komisijas lēmums.
3. Projektu izstrādāt uz derīgas topogrāfiskās pamatnes.
4. Ja darbi skar zaļo zonu, tā jāsakārto un atbilstoši jāveic labiekārtošanas darbi t.sk. jāiesēj zāle.
5. Darbu laikā jānodrošina gājējiem un transportlīdzekļiem droši pārvietošanās apstākļi. Transporta līdzekļu vadītāju brīdināšanai, pirms darbu veikšanas vietas, savlaicīgi ir jāuzstāda nepieciešamās ierobežojuma un brīdinājuma zīmes;
6. Laukumam jāprojektē lietuss notekūdens novadīšana, ieteicams izmantot zaļos risinājumus.
7. Tehnisko dokumentāciju saskaņot ar Tukuma novada pašvaldības Komunālās nodaļas vadītāju;
8. Tehniskie noteikumi derīgi 2 gadus.

Komunālās nodaļas vadītājs

Andris Kalnozols

Kalnozols 29265069
andris.kalnozols@tukums.lv

03.04.2025. Nosūtāmais dokuments TND/4-9.7/25/1277

Šis dokuments ir parakstīts ar drošu elektronisko parakstu un satur laika zīmogu

PN-TEHNISKIE NOTEIKUMI Nr. PN-349461

Rīga

Datums: 28.03.2025 **Pamatojums:** Lietas Nr. TMP-855758-284204
BIS pieteikuma Nr.BIS-BV-6.18-2025-12454

Pieprasītājs: SIA "IB Design", reģ.Nr. 40103833702, Liepu iela 1-11
.Lapmežciems, Lapmežciema pagasts, Tukuma novads.
Objekta adrese: Spartaka iela 16, Tukums, Tukuma novads.
Zemes kad. apzīmējums.: 90010010365
Īpašuma kadastra Nr.: 90010010365

Kādam nolūkam izsniegti tehniskie noteikumi:

Autostāvvietu būvniecība pie dzīvojamās mājas Spartaka iela 16, Tukums, Tukuma novads.

TEHNISKO NOTEIKUMU APRAKSTS

Paskaidrojums: Projekta izstrādes uzrādītajā ģenerāla plāna fragmentos atrodas SIA „Tet”, sakaru kabeļu kanalizācija kā arī citi elektronisko sakaru tīkla elementi.

Veicamo darbu apraksts un tehnisko noteikumu izpildes nosacījumi:

1.	Būvprojektu izstrādāt uz aktuāla topogrāfiskā materiāla, atbilstoši MK noteikumu Nr.281 "Augstas detalizācijas topogrāfiskās informācijas un tās centrālās datubāzes noteikumi" prasībām.
2.	Izstrādājot būvprojektu, ievērot Elektronisko sakaru likuma, Aizsargjoslu likuma, MK noteikumu Nr.501 "Elektronisko sakaru inženierbūvju būvnoteikumi", Latvijas būvnormatīvu LBN 008-14 "Inženiertīklu izvietojums" un LBN 262-15 "Elektronisko sakaru tīkli" prasības.
3.	Saskaņā ar Elektronisko sakaru likuma IV nodaļas, 30. panta, 7. apakšpunktu, elektronisko sakaru tīklu pēc nekustamā īpašuma īpašnieka vai valdītāja prasības pārvieto par attiecīgā nekustamā īpašnieka vai valdītāja līdzekļiem.
4.	Nepieciešamības gadījumā, tīkla novietojuma noteikšanai vai dziļuma precizēšanai, izsaukt uz objektu SIA "Tet" pārstāvi. Pārstāvja pieaicināšanai izmantot portāla uzraugi.tet.lv sadaļu "Konsultācijas", pieprasījumā noradot, ka nepieciešams SIA "Tet" pārstāvja izsaukums.
5.	Projekta risinājumos paredzēt, lai zaļajā zonā vai zem gājēju ietves esošās kabeļu kanalizācijas akas neatrastos uz ielas vai ceļa braucamās daļas. Paplašinot ielu vai autoceļu, paredzēt, ka uz braucamās daļas esošās akas atrastos tādā pašā attālumā no ielas vai ceļa malas.
6.	Projektā atspoguļot esošā elektroniskā sakaru tīkla (tai skaitā iekštelpu kabeļu, sadales punktu un kabeļu uz ēkas fasādēm) izvietojumu.
7.	Saglabāt esošo elektronisko tīklu, nepieciešamības gadījumā, ja mainās esošās augstuma atzīmes, paredzēt papildus pasākumus tā aizsardzībai, dziļuma un gabarīta nodrošināšanai, atbilstoši LBN 262-15 "Elektronisko sakaru tīkli" prasībām.
8.	Projekta risinājumos paredzēt, lai elektronisko sakaru tīkla kabeļu kanalizācija neatrastos zem ielas bortakmens.
9.	Veikt esošo kabeļu kanalizācijas aku vāku līmeņošanu atbilstoši projektējamajā seguma līmenim, nepazeminot to esošās vertikālās atzīmes.
10.	Ja sakarā ar projekta risinājumiem nepieciešama SIA "Tet" elektronisko sakaru tīkla pārbūve, tehniskos noteikumus tīkla pārbūvei pieprasīt atsevišķi.

11.	Projektēt, būvēt un demontēt elektronisko sakaru tīklu ir tiesības būvspeciālistiem, kas saņēmuši būvprakses sertifikātu normatīvajos aktos noteiktajā kārtībā.
12.	3 (trīs) darba dienas pirms darbu sākuma izņemt darbu veikšanas atļauju portālā uzraugi.tet.lv .
13.	1 (vienu) darba dienu pirms darbu sākuma izsaukt SIA "Tet" darbinieku uz veicamo darbu vietu kabeļu trases uzrādīšanai (portālā uzraugi.tet.lv).
14.	Darbu veikšanas gaitā nodrošināt zemes gabala un pieguļošajā teritorijā esošo SIA „Tet” elektronisko sakaru tīkla un ar to saistīto elementu aizsardzību, nepārtrauktu darbību un piekļuvi elektronisko sakaru tīklam bojājumu novēršanas un uzturēšanas darbu veikšanai.
15.	Pēc visu vai atsevišķu tehnoloģisko posmu, visa projekta darbu pabeigšanas, pirms ielas/ceļas cietā seguma uzlikšanas SIA "Tet" elektronisko sakaru tīkla aizsargjoslā veikt esošā elektronisko sakaru tīkla, tajā skaitā kabeļu kanalizācijas cauruļu tehniskā stāvokļa pārbaudi, rezultātus fiksējot pārbaudes aktā. Caurejamības pārbaudi veikt ir tiesības no būvnieka neatkarīgai 3.personai ar atbilstošiem būvprakses sertifikātiem, normatīvos aktos noteiktajā kārtībā, pirms pārbaudes veikšanas pieprasīt darbu atļauju SIA "Tet".
16.	Projekta realizācijas laikā radušos un pēc darbu pabeigšanas pārbaudes laikā konstatētos elektronisko sakaru tīkla bojājumus novērst par projekta pasūtītāja līdzekļiem.
17.	Noteikumi ir derīgi 1 (vienu) gadu no to sagatavošanas dienas.
18.	Pirms objekta nodošanas ekspluatācijā saņemt SIA "Tet" atzinumu par veiktajiem darbiem.
19.	Būvprojekts ir saskaņojams ar: SIA „Tet” portālā uzraugi.tet.lv vai Būvniecības informācijas sistēmā.
20.	Pēc darbu veikšanas izpildedokumentācija nododama SIA "Tet" portālā uzraugi.tet.lv .

Sagatavoja:

Guntars Krūklis, guntars.krukliss@tet.lv

Dokuments un tā saistītie pielikumi ir sagatavoti PDF, vai EDOC datnes formātā. Elektroniskā vidē veidotās EDOC datnes saturs veido vienotu dokumentu, kura satura sastāvdaļas nav atdalāmas, vai atsevišķi tās vērtējamās kā nepilnīgas. Datnes autentiskumu apliecina elektroniskais paraksts (e-paraksts). Datnes autentiskums pārbaudāms elektroniskā vidē: www.eparaksts.lv.

Rīga

Datumu skatīt dokumenta paraksta laika zīmogā
Nr. 30AT00-03/TN-76737
Uz 10.03.2025 Nr. BIS-BV-6.18-2025-12456

SIA "IB Design"

Tehniskie noteikumi jaunu būvju būvniecībai un esošu būvju pārbūvei, atjaunošanai restaurācijai, konservācijai, novietošanai, ceļu un žogu būvniecībai, teritoriju labiekārtošanai, ūdenskrātuvju un dažādu inženiertīklu un to pievadu būvniecībai

1. OBJEKTA RAKSTUROJUMS

- 1.1. Objekta atrašanās vieta: *Spartaka iela 16, Tukums, Tukuma nov. (90010010365);*
- 1.2. Objekta nosaukums: *Autostāvvietu būvniecība pie dzīvojamās mājas.*

2. PRASĪBAS BŪVPROJEKTA IZSTRĀDEI

2.1. Informāciju par energoapgādes objektu novietojumu nepieciešamības gadījumā pieprasīt AS "Sadales tīkls" tehniskās informācijas portālā saskano.sadalestikls.lv aizpildot pieteikumu sadaļā "Informācijas pieprasījumi" - "Informācija projektētājiem un zemes ierīkotājiem".

2.2. Esošiem energoapgādes objektiem jābūt uznestiem būvprojektā. Būvprojektā jāizceļ esošo energoapgādes objektu aizsardzībai un ekspluatācijai noteiktās aizsargjoslas. Minēto aizsargjoslu attēlošanai izmantot attiecīgo kartes mērogu saskaņā ar MK noteikumiem Nr. 253 "Atsevišķu inženierbūvju būvnoteikumi".

2.3. Veicot objekta būvprojekta izstrādi, ievērot noteiktos ierobežojumus un minimālos attālumus gar elektrisko tīklu gaisvadu un kabeļu līnijām un ap elektrisko tīklu sadales iekārtām, fīderu punktiem un transformatoru apakšstacijām aizsargjoslās, kas noteikti ar [Aizsargjoslu likuma](#) 16., 35. un 45. pantu, kā arī nodrošinot (turpmāk – energoapgādes objekti) iespēju brīvai piekļuvei esošo inženiertīklu apkalpei un rekonstrukcijai. Informāciju par visiem aizliegumiem elektrisko tīklu aizsargjoslās un trasēs, kā arī par aizsargjoslu un trašu platumu, kurā ir spēkā noteiktie ierobežojumi, skatīt Aizsargjoslu likumā. Papildu informācija AS "Sadales tīkls" mājas lapā <https://sadalestikls.lv/lv/trases-un-aizsargjoslas>.

2.4. Būvprojektā paredzēt nepieciešamos aizsardzības pasākumus energoapgādes objektu aizsardzībai no mehāniskas aizskaršanas. Veicot darbus ar celšanas mehānismiem 30 m joslā no gaisvadu elektrolīnijas malējā vada, ievērot [MK noteikumus Nr. 982 "Energētikas infrastruktūras objektu aizsargjoslu noteikšanas metodika"](#).

2.5. Būvprojektā jābūt ievērotiem noteiktiem minimāliem horizontāliem un vertikāliem attālumiem, kas noteikti [MK noteikumos Nr. 574 "Noteikumi par Latvijas būvnormatīvu LBN 008-14 "Inženiertīklu izvietoums"](#).

2.6. AS "Sadales tīkls" valdījumā esošās kabeļu līnijas šķērsojumos ar projektējamiem inženiertīkliem, kas projektēti izbūvei ar atklātās tranšējas metodi un kurām nav ievēroti MK noteikumos Nr. 574 "Noteikumi par Latvijas būvnormatīvu LBN 008-14 "Inženiertīklu izvietojums"" noteiktie tuvinājumi, normālos apstākļos paredzēt ievietot kabeļu dalāmās aizsargcaurulēs DN110mm, 750N. Zem projektējamiem ceļiem esošajām kabeļu līnijām nodrošināt 1 m dziļumu, esošos kabeļus ievietot dalāmās aizsargcaurulēs DN110mm, 750N.

2.7. Veicot būvju siltināšanas darbus, nav atļauta sadalņu, kabeļu un kailvadu stiprināšanas āķu (jebkuru AS "Sadales tīkls" piederošu elektroapgādes objektu) ievietošana siltinājumā. Ap elektroapgādes objektiem jānodrošina vismaz 10 cm liels attālums uz katru pusi, lai būtu brīva piekļuve elektroapgādes tīkliem.

2.8. Pie būvju pārbūves nav pieļaujams saglabāt gaisvadu elektrolīniju kailvadu pievadus uz jumta un sienu konstrukcijām.

2.9. Ja, izstrādājot būvprojektu, objektu nav iespējams novietot/pārbūvēt atbilstoši šo noteikumu 2.3.-2.8. punktā minētajām prasībām, tad jāparedz to pārvietošana vai pārbūve, pieprasot papildu projektēšanas uzdevumu AS "Sadales tīkls" energoapgādes objektu pārvietošanai.

2.10. Lai saņemtu projektēšanas uzdevumu AS "Sadales tīkls" energoapgādes objekta pārvietošanai, lūdzam iesniegt iesniegumu portālā saskano.sadalestikls.lv sadaļā "Nosacījumi" – "Nosacījumi energoapgādes objektu pārvietošanai, pārbūvei vai demontāžai". Pamatojoties uz Jūsu iesniegumu, tiks izstrādāts projektēšanas uzdevums energoapgādes objekta pārvietošanai vai pārbūvei. Papildu informācija AS "Sadales tīkls" mājas lapā <https://sadalestikls.lv/lv/objekta-parvietosana-parbuve-demontaza>.

Saskaņā ar [Enerģētikas likuma](#) 23. panta 2. daļu esošo energoapgādes komersantu objektu pārvietošanu (tajā skaitā, aizsardzību un demontāžu) pēc pamatotas nekustamā īpašuma īpašnieka prasības veic pats nekustamā īpašuma īpašnieks par saviem līdzekļiem.

2.11. Plānojot elektroapgādes pieslēgumu, jāievēro [Elektroenerģijas tirgus likuma](#) 25. pants, kas noteic, ka citai personai, kura nav sadales sistēmas operators, ir tiesības ierīkot sadales līniju sadales sistēmas operatora licences darbības zonā gadījumos, kad līnija, kas tiek būvēta, ir atsevišķa nekustamā īpašuma iekšējā līnija.

2.12. Lai ierīkotu jaunu elektroapgādes pieslēgumu vai veiktu slodzes izmaiņas, jāiesniedz pieteikums lietotāja elektrotīkla pieslēgumam vai slodzes izmaiņām. Ātri un ērti to varat izdarīt AS "Sadales tīkls" klientu portālā e-st.lv, izmantojot sadaļu "Pieteikumi". Klientu servisa tālrunis uzziņām – 8403. Papildu informācija AS "Sadales tīkls" mājas lapā <https://sadalestikls.lv/lv/pastavigs-pieslegums>.

2.13. Lai esoša pieslēguma gadījumā veiktu darbības ar īpašumā uzstādīto elektroenerģijas komercskaitītāju (piemēram, pārvietošanu vai demontāžu), jāseko norādēm portālā <https://sadalestikls.lv/lv/darbibas-ar-skaititajiem>.

2.14. Izstrādāts energoapgādes objekta pārvietošanas vai pārbūves būvprojekts saskaņošanai jāiesniedz kopā ar objekta būvprojektu.

2.15. Būvprojekta dokumentācija caur būvniecības informācijas portālu ([BIS](#)) jāsaskaņo ar AS "Sadales tīkls".

2.16. Nosacījumi *derīgi divus gadus* no to izsniegšanas dienas.

Elektroinženieris (TN): Vladislavs Marčenko

Sagatavoja: *Vladislavs Marčenko*
Tel. 8403



Tukuma ūdens

Reģ.Nr. LV49203000859, Pasta iela 29, Tukums, LV-3101

Tālr. 63107075, e-pasts: info@tukumaudens.lv

AS "Swedbank", Konta Nr.: LV22 HABA 0551 0284 9831 8 Kods: HABALV22

AS "SEB banka", Konta Nr.: LV83 UNLA 0050 0154 6707 4 Kods: UNLALV2X

SIA "IB Design"

bis.ibdesign@gmail.com

TEHNISKIE NOTEIKUMI NR.2025/36

Autostāvvietu būvniecība pie dzīvojamās mājas Spartaka ielā 16, Tukumā

Izstrādājot projektu un veicot būvdarbus ņemt vērā sekojošas lietas:

1. Projekta teritorijā atrodas esoši ūdensvada un sadzīves kanalizācijas tīkli;
2. Projektā paredzēt esošo kanalizācijas aku vāku augstuma regulēšanu pēc vajadzības. Aku vāku augstuma regulēšanai izmantot betona gredzenus;
3. Paredzēt esošo nepeldošo aku vāku nomaiņu uz peldošā tipa aku vākiem vietās, kur tiek izbūvēti cietie segumi;
4. Lietus ūdeņus aizliegts pieslēgt pie sadzīves kanalizācijas;
5. Izpildot projektēšanas un būvniecības darbus ievērot spēkā esošos Latvijas Būvnormatīvu un noteikumu prasības;
6. Projektu saskaņot ar SIA „Tukuma ūdens” BIS sistēmā;
7. Pēc objekta izbūves, atzinuma saņemšanai par objekta gatavību nodošanai ekspluatācijā, iesniegt SIA „Tukuma ūdens” uzmērītu izpildshēmu elektroniskā formātā;
8. Tehniskie noteikumi derīgi 2 gadus.

2025. gada 19.martā
SIA „Tukuma ūdens” inženiere

Z.Valaine



SIA "Tukuma Siltums"

Reģ.Nr.4920300126 Tukums. Asteru-6

LV-3101 t.63181509

e-pasts info@tukumasiltums.lv

Tukumā

24.03.2025

SIA "IB DESIGN"

TEHNISKIE NOTEIKUMI Nr. 9/ 2025

Objekta nosaukums un adrese: *Autostāvvietu būvniecība pie dzīvojamās mājas
Spartaka iela-16, Tukums, Tukuma nov.LV-3101*

- 1.Projekta teritorijā atrodas esoši siltumtīkli (sk. top plānu).
- 2.Projektā jābūt ievērotiem noteiktajiem attālumiem starp inženierkomunikācijām,saskaņā ar MK noteikumiem Nr.574 "Noteikumi par Latvijas būvnormatīvu LBN 008-14 "Inženieru tīklu izvietojums"".
- 3.Būvdarbu laikā izbūvējot autostāvvietu pie dzīvojamās mājas Spartaka ielā 16 pietuvojoties vai šķērsojot siltumtrasi jāveic aizsardzības pasākumus un izsaukt SIA „Tukuma Siltums” pārstāvi.

4. Tehniskie noteikumi derīgi 2 gadu.

Tehniskos noteikumus izdeva: SIA "Tukuma Siltums"

Valdes loc.: _____ G.Kūla
m.t.29110365

Tehniskos noteikumus saņēma: SIA "IB DESIGN"

Projekta piln.pers.._____I.Briedis

TMP-855758-284204

TEHNISKIE NOTEIKUMI

SIA "Latvijas propāna gāze" paziņo, ka izstrādājot tehnisko projektu ir jāņem vērā SNGāzes pazemes gāzes vadu atrašanos saskaņā ar inženiertopogrāfisko plānu, kā arī jāievēro LBN 008-14 „Inženiertīklu izvietojums” prasības.


Darbojošos SNGāzes vadu izpilddokumentācija, nepieciešamības gadījumā, pieejama SIA "Latvijas propāna gāze" Kontakta tel: 26687139 vai ventspils@lpg.lv

Projektā paredzēt esošā pazemes gāzesvada pārbūves nepieciešamību (saīsināšana). Darba apjomus skat shēmā (pielikums 1).

Tehniskais direktors



R.Jurgensons

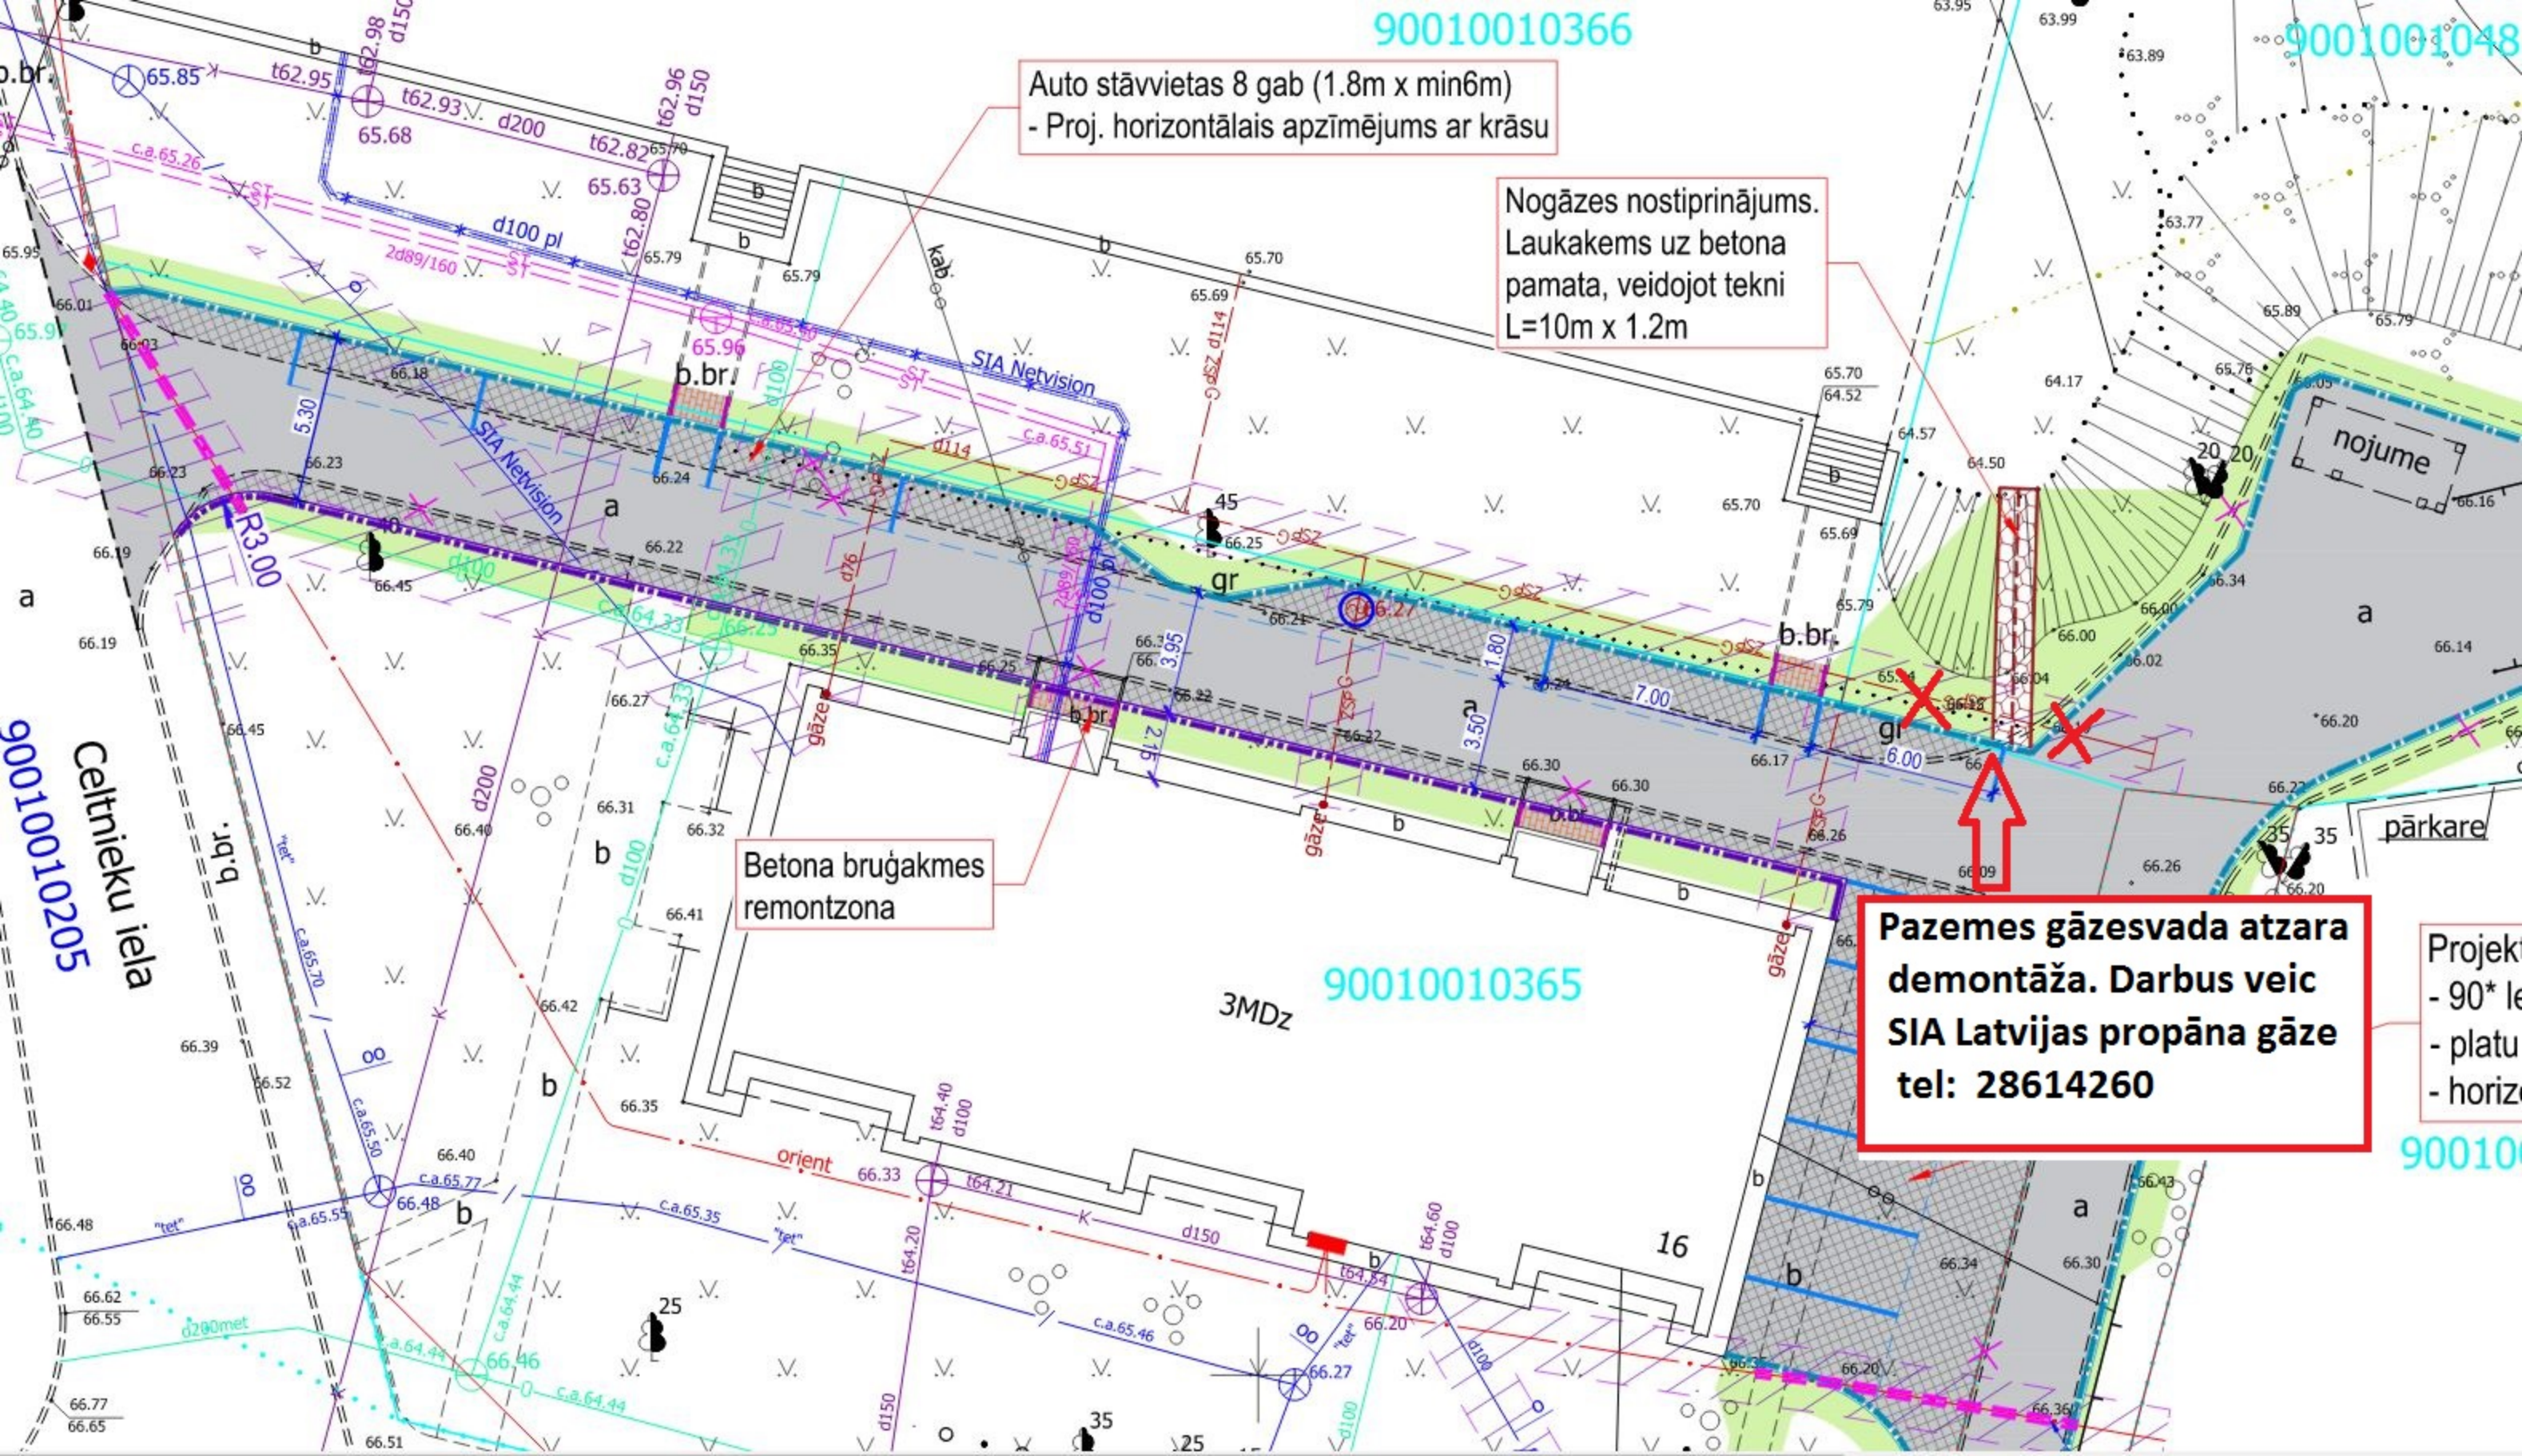

90010010366

9001001048

Auto stāvvietas 8 gab (1.8m x min6m)
- Proj. horizontālais apzīmējums ar krāsu

Nogāzes nostiprinājums.
Laukakems uz betona
pamata, veidojot tekni
L=10m x 1.2m

Betona bruģakmes
remontzona

Pazemes gāzesvada atzara
demontāža. Darbus veic
SIA Latvijas propāna gāze
tel: 28614260

Projekts
- 90° leņķis
- platums
- horizontālais

90010010205
Celtnieku iela

90010010365

90010010364