


Dati ievadīti Tukuma novada ADTI datubāzē
 Reģistrācijas Nr.
52210-TP-23-0885
 2023. gada 8. maijā

SA "Geotekniskie risinājumi" Reģ. Nr. 4360204104, Pils iela 14, Tukums, Tukuma novads, LV-3101
 www.geotelpa.lv, tālrunis: 27204518, e-pasts: dat@geotelpa.lv, info@geotelpa.lv

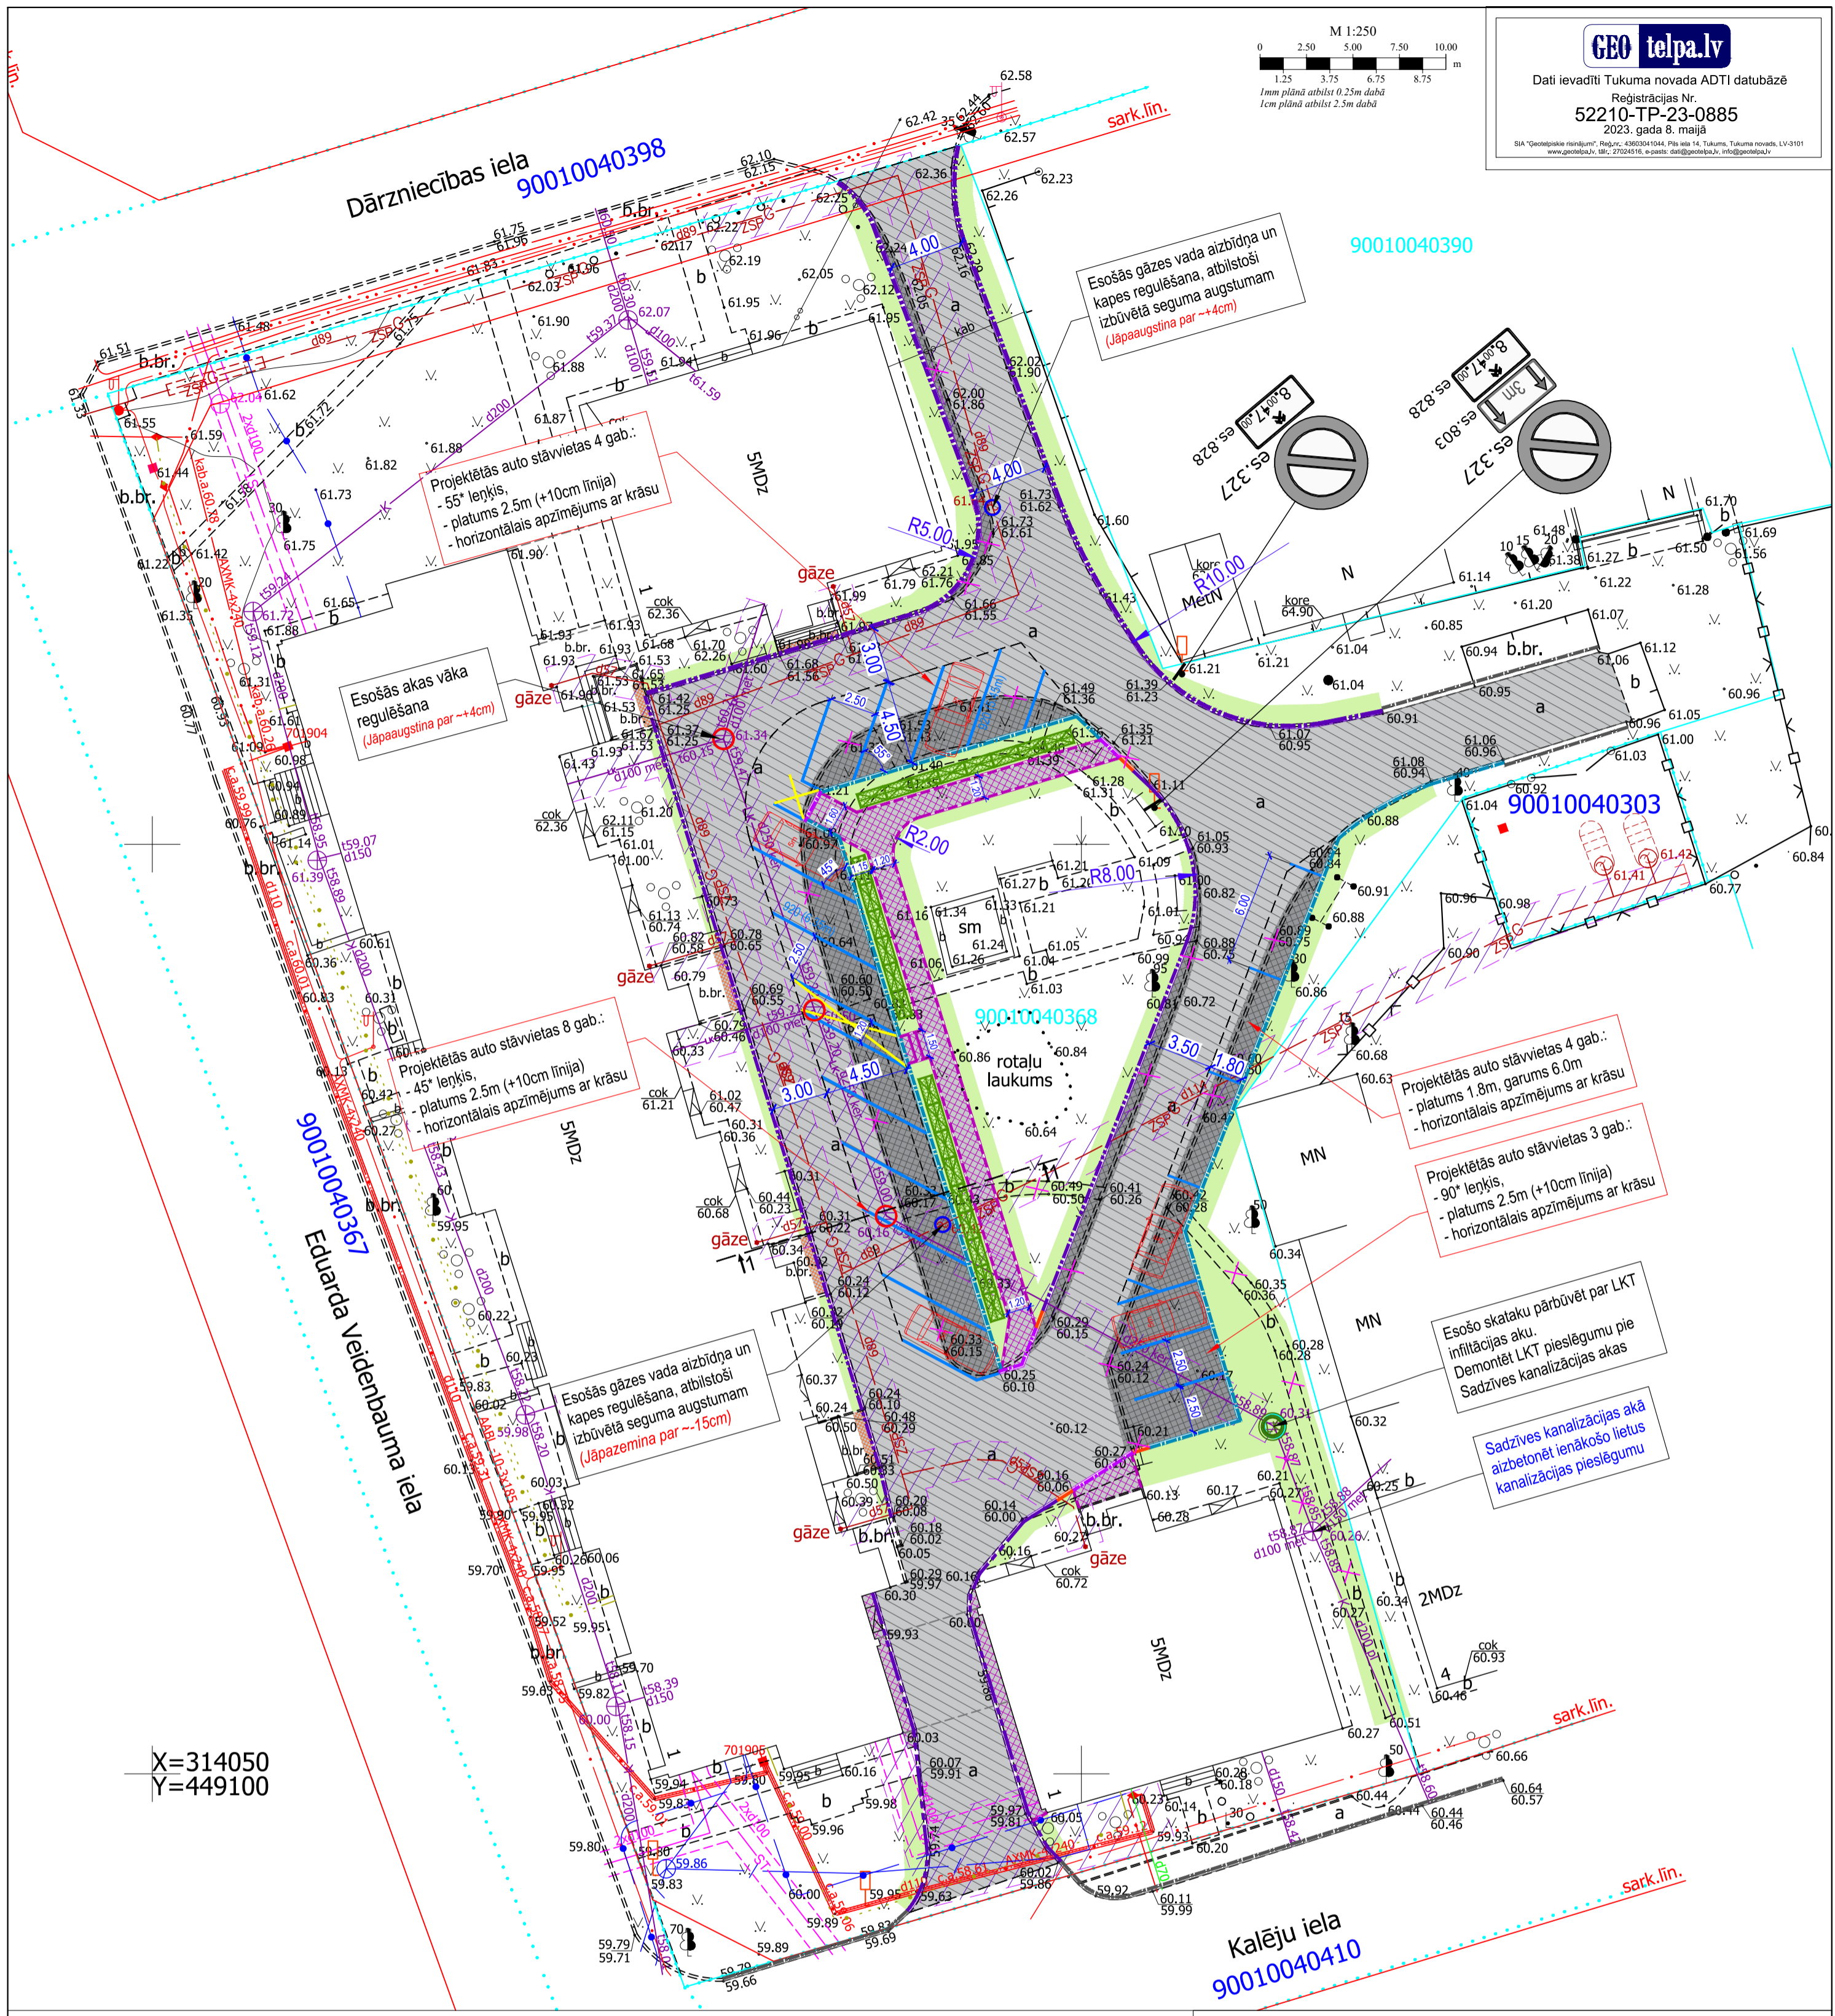

X=314050
 Y=449100

Rasējumā izmantotie apzīmējumi


- Atjaunojama Brauktuve - Karstā asfalta dilumkārtā AC 11 surf hvid=4cm
- Brauktuve - Karstā asfalta dilumkārtā AC 11 surf h=6cm
- Ietve - Betona bruģakmens segums h=6cm
- Remontzona - Esošais betona bruģakmens segums
- Apzaļumošana - Augu zeme apsēta ar zaļajai sēklām
- Ceļa apmale 100x30x15 cm (izcelta 10 cm)
- Ceļa apmale 100x22x15 cm (izcelta 6 cm)
- Ceļa apmale 100x22x15 cm (izcelta 2 cm)
- Ceļa apmale 100x30/22x15 cm
- Ietves apmale 100.20.8
- Demontāža
- Esošo aku vāku regulēšana
- Esošo aizbīdņu vāku (kapju) regulēšana
- Esošās akas pārbūve par infiltrācijas aku
- Komunikāciju AIZSARGJOSLAS



- Esošās Ceļa zīmes



- Proj. Horizontālie apzīmējumi

 

- Proj. Krūmu stādīšana, h=60cm

PIEZĪMES

1. LKS-92 KOORDINĀTU SISTĒMA. LATVIJAS NORMĀLO AUGSTUMU SISTĒMA LAS-2000.5
2. VISI IZMĒRI DOTI METROS, JA NAV NORĀDĪTA CITA MĒRVENĪBA
3. MATERIĀLU UN IZPILDĪTO DARBU KVALITĀTES KONTROLE ATBILSTOŠI "AUTOCEĻU BŪVDARBU SPECIFIKĀCIJAS 2023"
4. BŪVDARBU LAIKĀ IEVĒROT VISU IERĀDZĪTĀ UN PAZĒMES KOMUNIKĀCIJU AIZSARDZĪBAS PRASĪBAS.
5. PIRMS DARBU UZSĀKŠANAS IZSAUKT INŽENIERKOMUNIKĀCIJU ĪPAŠNIEKUS, LAI PRECĪZĒTU TO IEBŪVES VIETAS UN DZĪLUMUS, NEPIECIEŠAMĪBAS GADĪJUMĀ VEICOT ATŠURFĒŠANU.
6. VEICOT RAKŠANAS DARBUS ESOŠO KOMUNIKĀCIJU TUVUMĀ, VEIKT TO AIZSARDZĪBU UN NOSTIPRINĀŠANU ATBILSTOŠI BŪVNICĪBAS TEHNISKAJĀM NORMĀM UN PRASĪBĀM.
7. BŪVDARBU LAIKĀ JĀNOSLĒDZ LĪGUMS AR ATKRITUMU APSAIMNĒKOTĀJU UN RADUŠOS BŪVGRUŽUS NODOT TIKAI ŠIM ATKRITUMU APSAIMNĒKOTĀJAM.

SEGUMU EKSPĻIKĀCIJA

Seguma veids	Seguma konstrukcija	Seguma kārtu nosaukumi
1.TIPS Asfaltbetons segums		Segas konstrukcija stāvvietā / brauktuve 1. Karstais asfalts AC11surf h=6cm 2. Minerālmateriālu maisījums h=25cm 3. Nespāstiprināta Salizturīga kārtā, h=30cm - vai esošā smilšainā grunts
2.TIPS Asfaltbetona seguma atjaunošana		Segas konstrukcija brauktuve 1. Karstais asfalts AC11surf hvid=4cm + bedrīšu aizpildīšana ar karsto asfaltbetonu + plāksni aizpildīšana ar bitumena emulsiju + lokālu vietu izdzidinošā frēzēšana 2. Esošais asfaltbetona segums
3.TIPS Bruģakmens segums		Segas konstrukcija ietvei 1. Betona bruģakmens, h=6cm 2. Izdzidinošā kārtā (2/8), h=3cm 3. Minerālmateriālu maisījums, h=15cm 4. Nespāstiprināta Salizturīga kārtā, h=30cm - vai esošā smilšainā grunts

Būvniecības ierosinātājs: **SIA "TUKUMA NAMI"**

Būvprojekts: **Autostāvvietu būvniecība pie dzīvojamās mājas Ed. Veidenbauma ielā 1, Tukumā**

SIA "IB Design"		Rasējums:		Izbūves plāns	
Stādja	PA	Marka	TS-2	Mērogs	M 1:250
Lapmežciems, Lepu iela 1-11	Tālrunis: +371 28204297	Projekta Nr.		Lapa	TS-2-1 / 1/1
Būvprojekta vadītājs	I.Briedis	Datums	13.02.2024	Projekta Nr.	AC-18-2023